KANTON AARGAU **GEMEINDE ENNETBADEN**

Strassen- und Werkleitungssanierung Rebbergstrasse, Teil 2

Abschnitt Schlierenstrasse bis Neuackerstrasse

Längenprofil 1:500/50

Ausführungsprojekt

Übersicht:

N

1:25'000

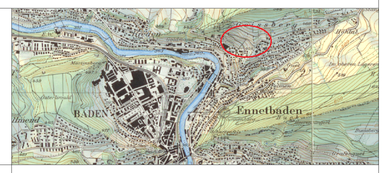

SENN GUTER PLAN.
Ingenieurbüro Senn AG
Südallee 2
5415 Nussbaumen
www.ingsenn.ch

Gez.:	N. Ritzmann	Plan Nr.:	32/14.2-1
Gepr.:	M. D'Agrosa	Datum:	September 2022
Format:	1050 mm x 891 mm	Änderung:	Mai 2023
Datei:	2-001	Bemerkung:	

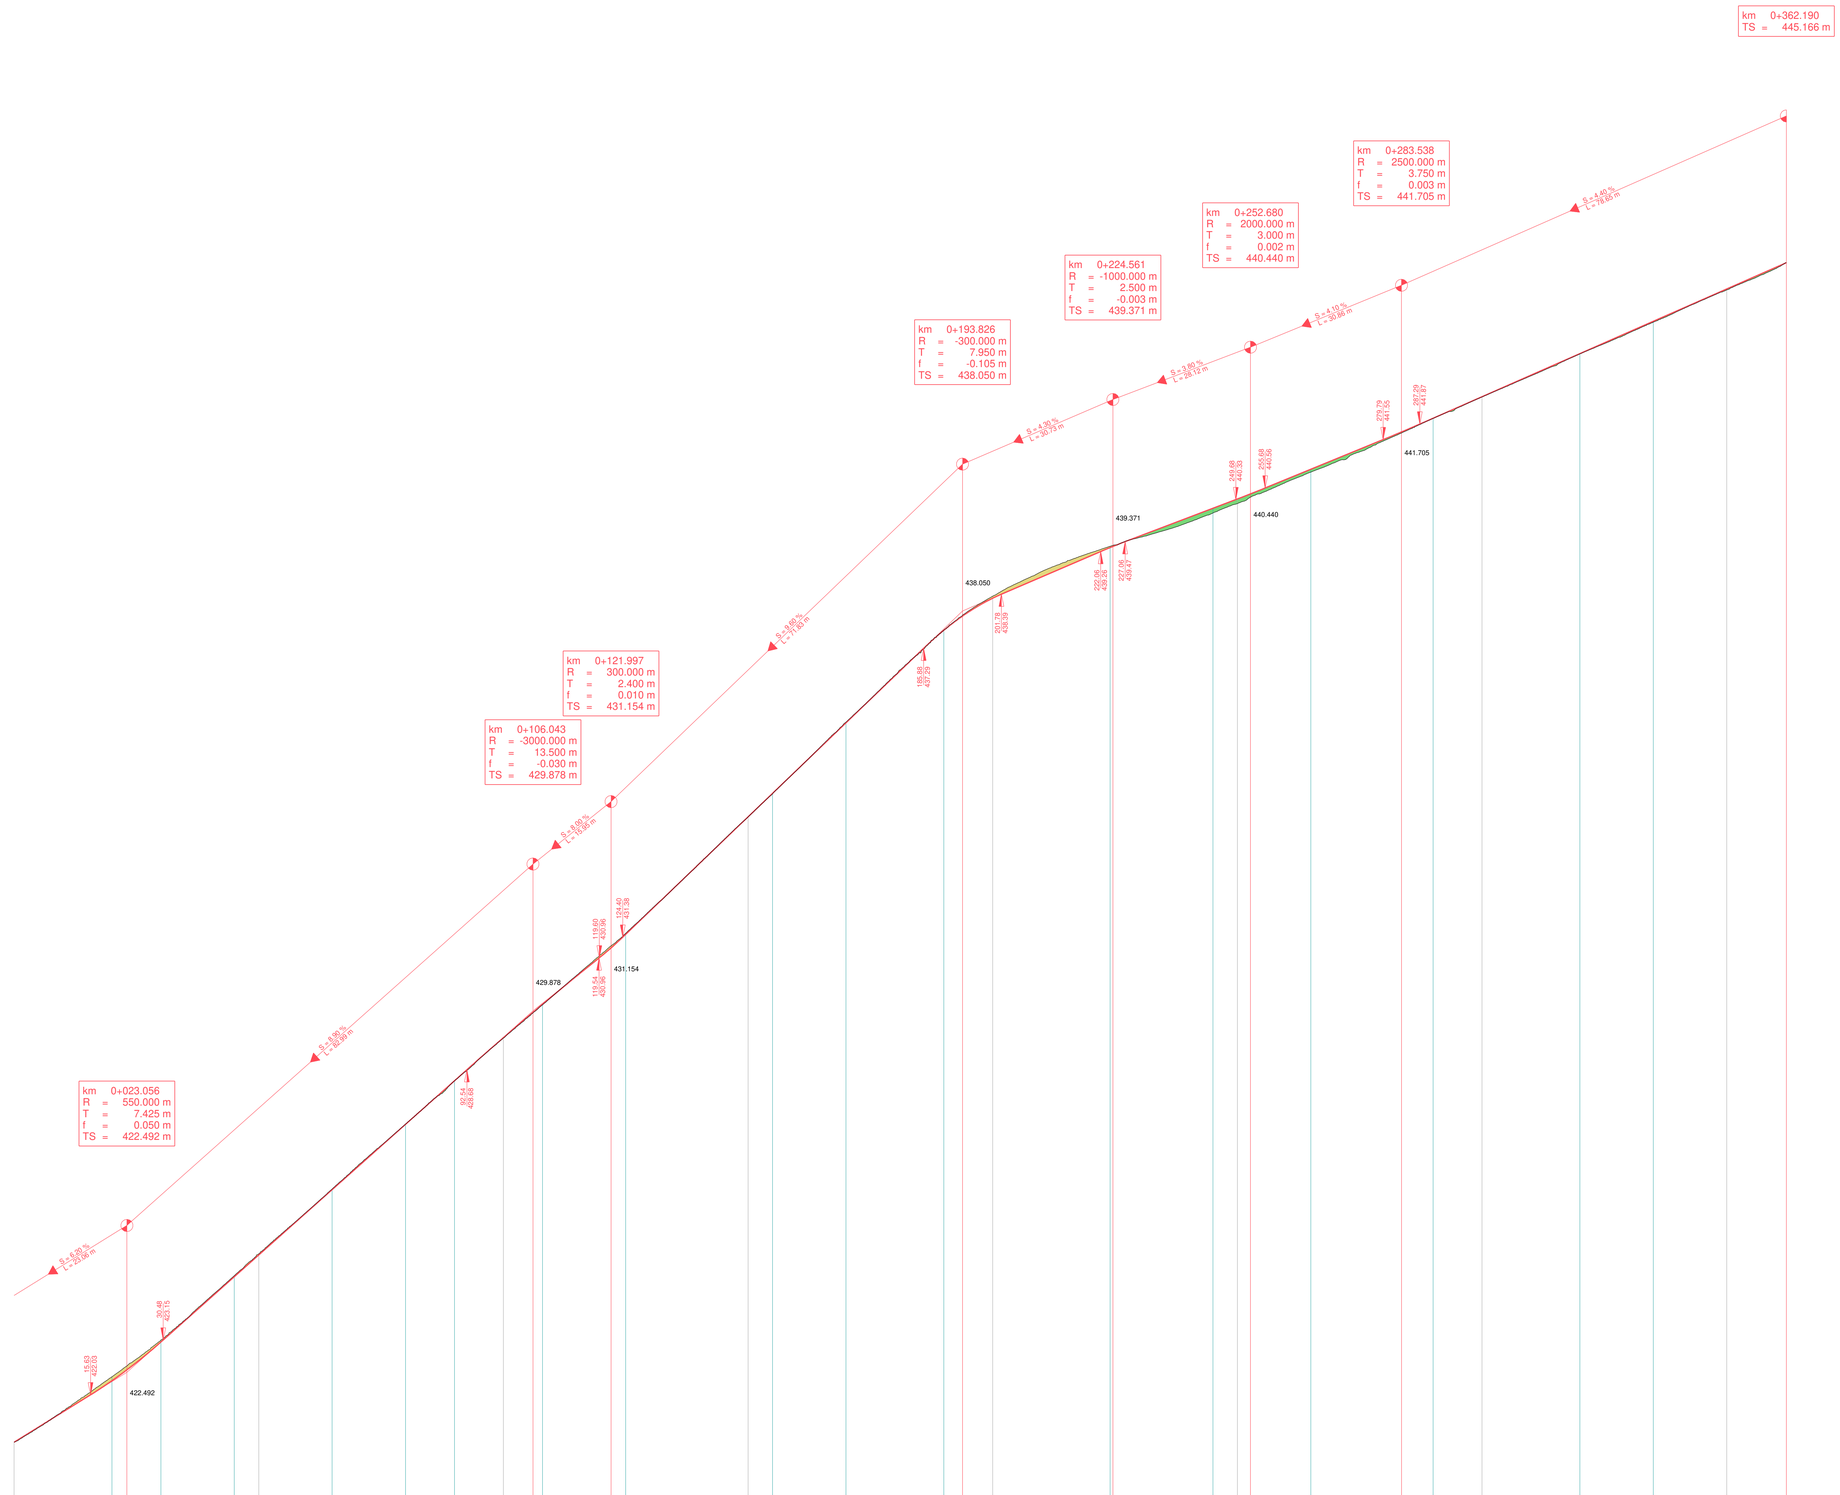

Planinformationen			
Projekt-Nr.:	32-14	Plotersteilung:	19.05.2023
CAD-Version:	RIB iTWO civil 2020	Planausschnitt:	2-1
Trassegestaltung:		Bezugsmasstab:	1:1'000
Folengruppe:		Plotdatei:	32-14_2-1
ICD-Plan	Hintergrund / Farbe	Bemerkung	
2-001.icd			