

# Strassen- und Werkleitungssanierung Rebbergstrasse, Teil 2

## Abschnitt Schlierenstrasse bis Neuackerstrasse


Längsschnitte 1:100 (Bushaltestellen)

Ausführungsprojekt

Übersicht:




1:25'000

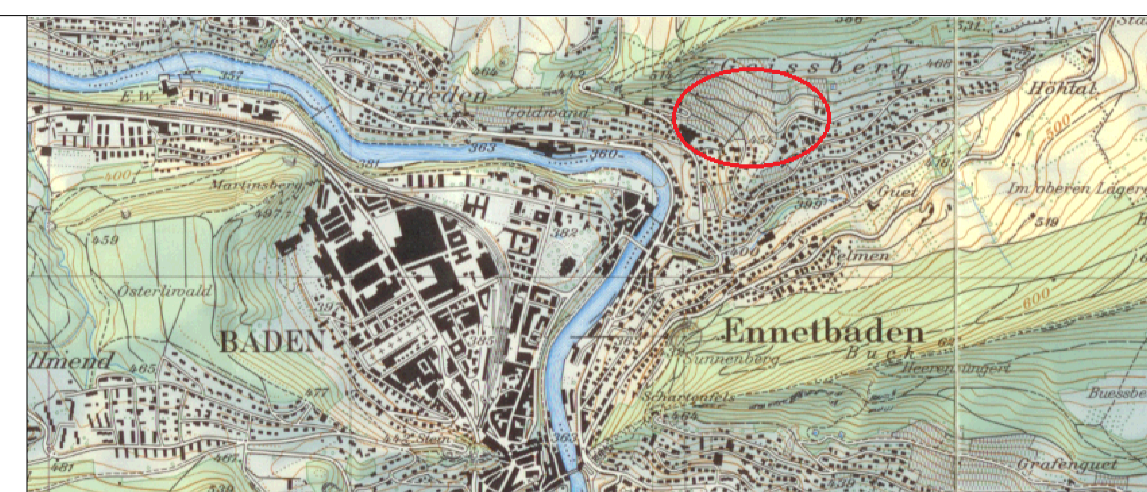


Gez.: N. Ritzmann Plan Nr.: 32/14.2-2  
 Gepr.: M. D'Agrosa Datum: Oktober 2022  
 Format: 1050 mm x 297 mm Änderung: Mai 2023  
 Datei: 2-002a Bemerkung: \_\_\_\_\_

Bushaltestelle "Neuacker" Nord

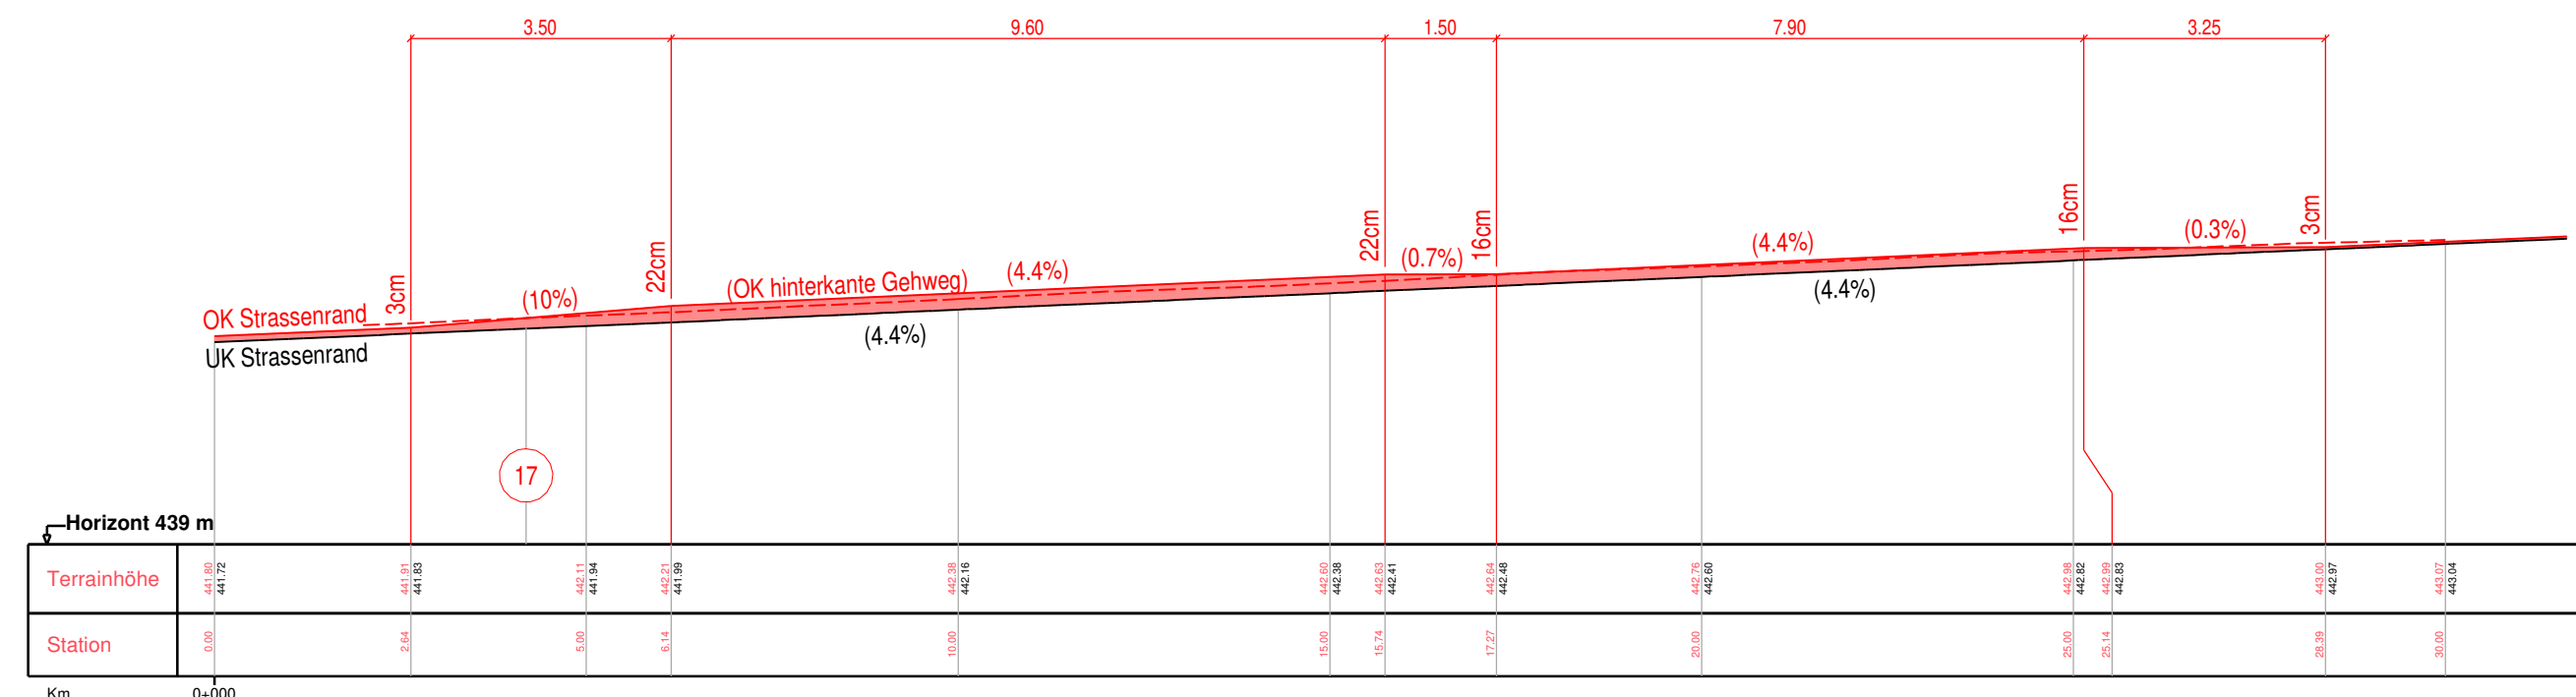

Bushaltestelle "Neuacker" Süd

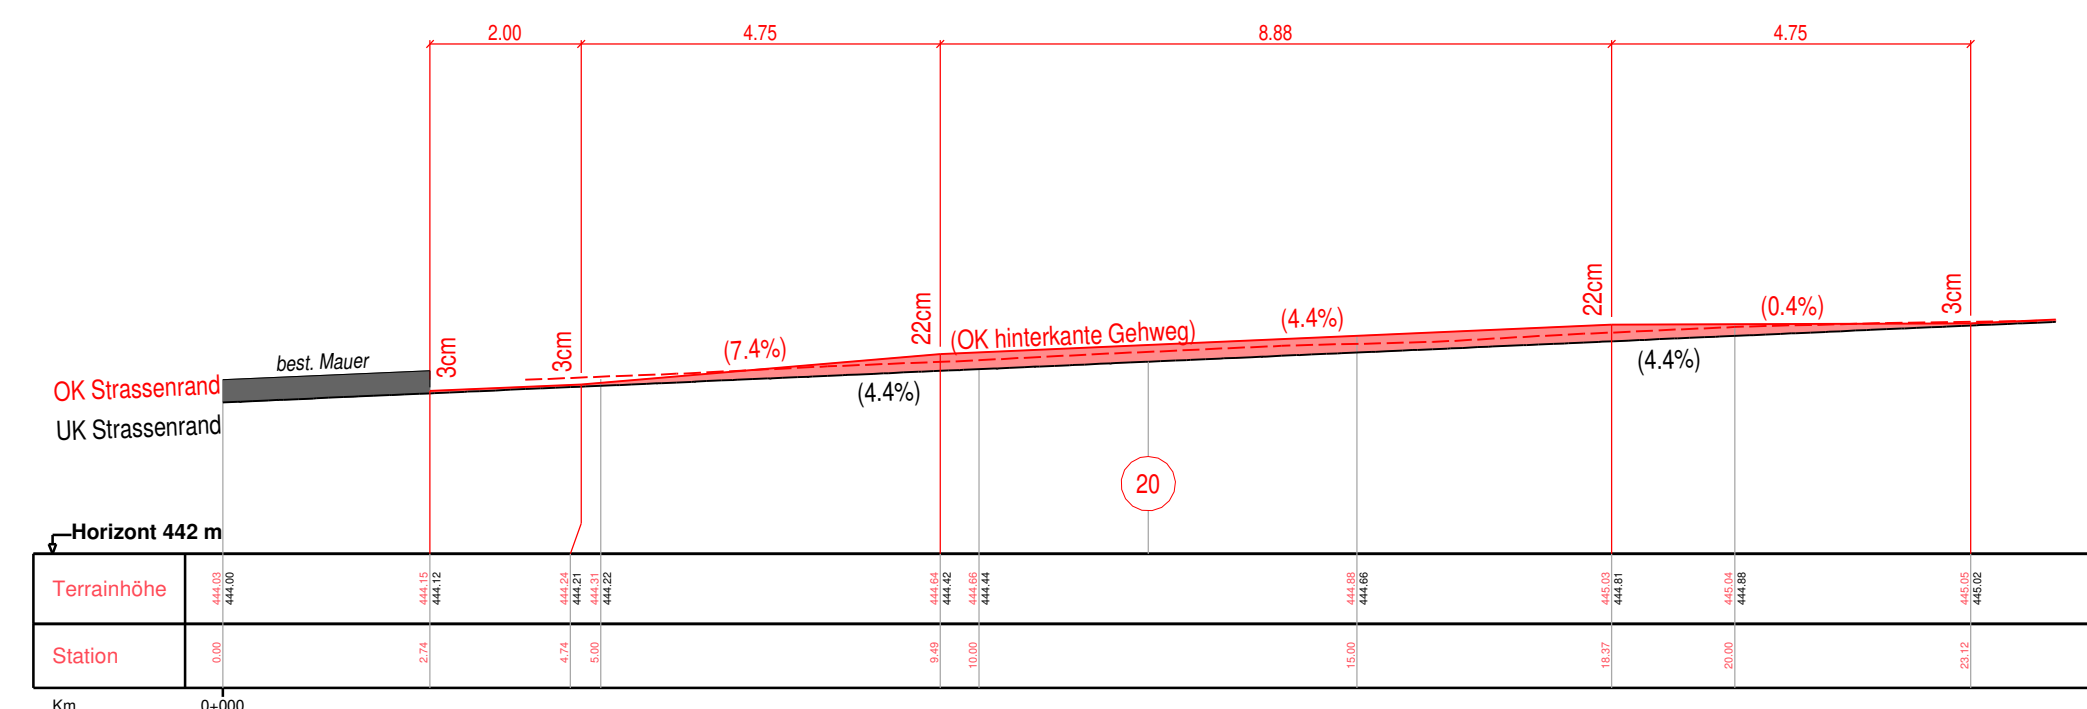

Planinformationen

Projekt-Nr.:	32-14	Ploterstellung:	19.05.2023
CAD-Version:	RIB iTWO civil 2020	Planausschnitt:	2-2
Trassegestaltung:		Bezugsmassstab:	1:100
Foliengruppe:		Plotdatei:	32-14_2-2
ICD-Plan	Hintergrund / Farbe	Bemerkung	
2-002.icd			