

Strassen- und Werkleitungssanierung Rebbergstrasse, Teil 2

Abschnitt Schlierenstrasse bis Neuackerstrasse


Normalprofil 1:50

Bauprojekt

Übersicht:



1:25'000

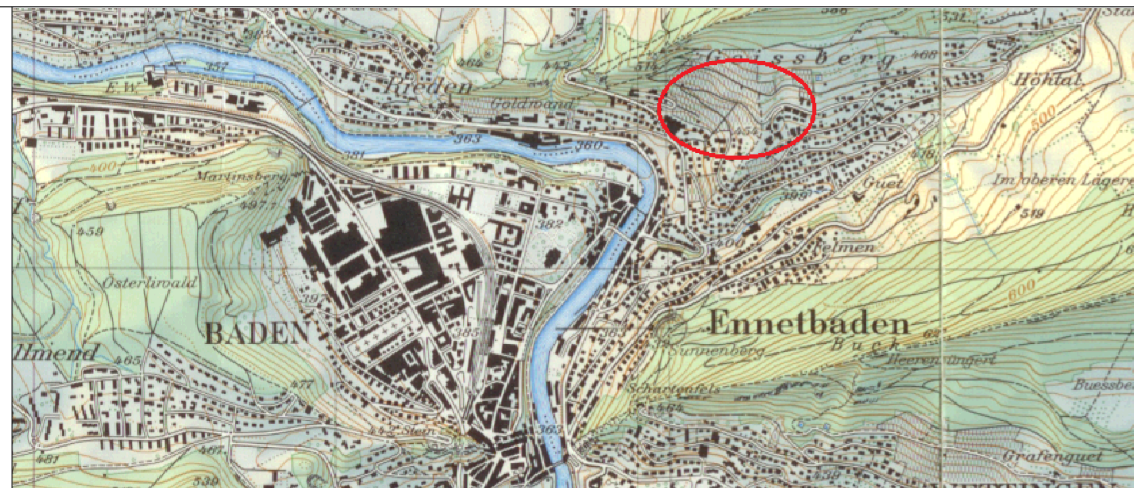


senn

GUTER PLAN.

Ingenieurbüro Senn AG
Südallee 2
5415 Nussbaumen
www.ingsenn.ch

Gez.: N. Ritzmann Plan Nr.: 32/14.4-1
 Gepr.: M. D'Agrosa Datum: September 2022
 Format: 630 mm x 297 mm Änderung: _____
 Datei: 4-001 Bemerkung: _____

Normalprofil 1 Bereich Profil 16

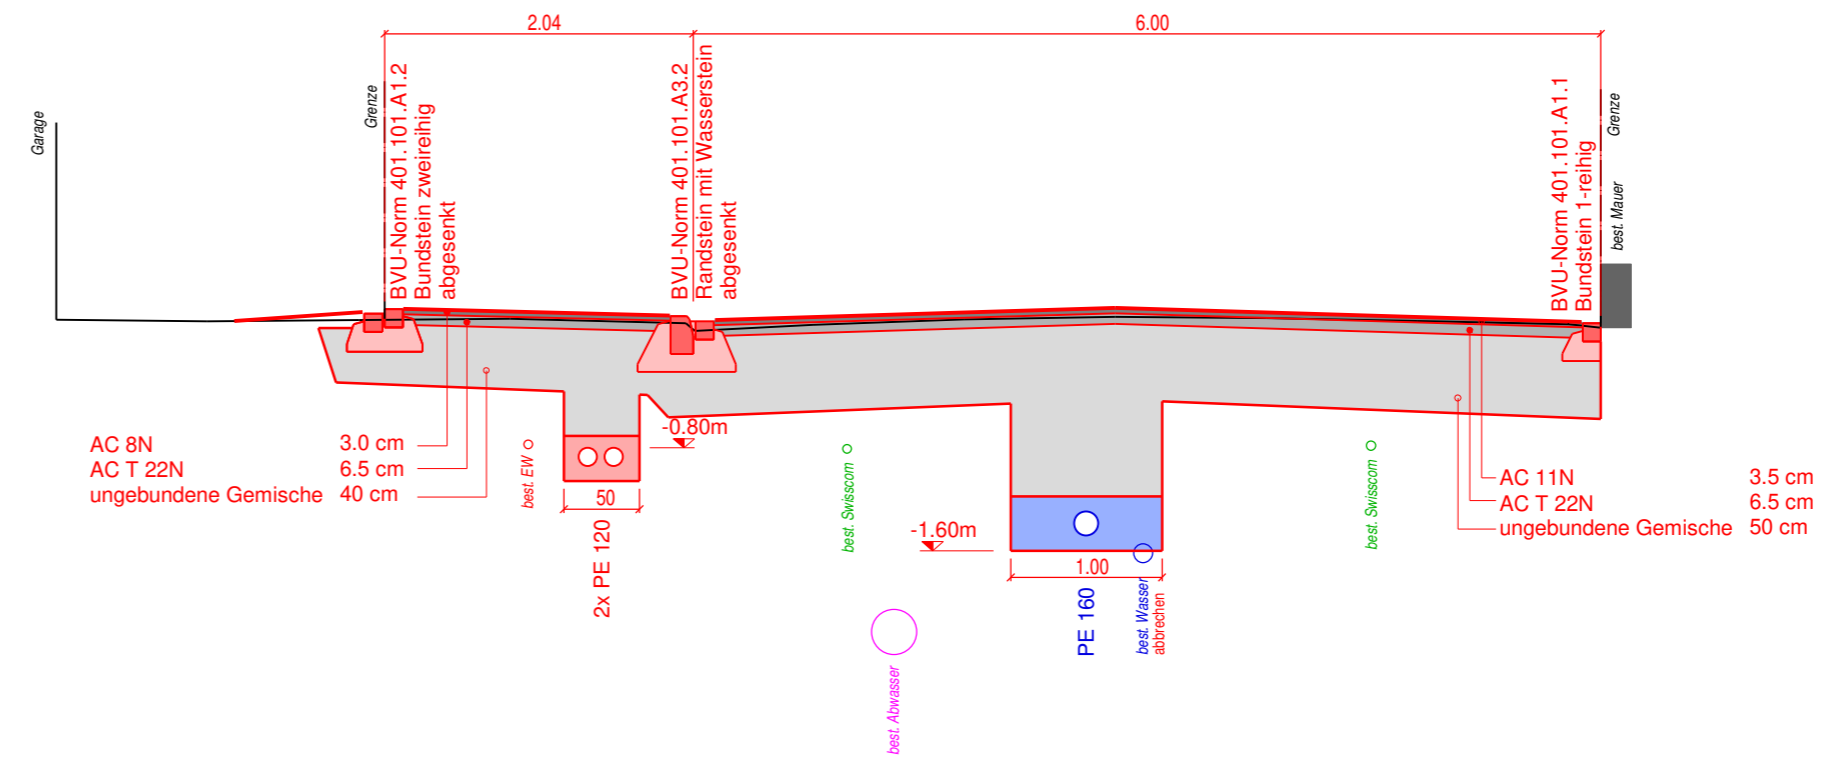

Planinformationen

Projekt-Nr.:	32-14	Plotterstellung:	16.09.2022
CAD-Version:	RIB iTWO civil 2020	Planausschnitt:	4-1
Trassegestaltung:		Bezugsmassstab:	1:50
Foliengruppe:		Plotdatei:	32-14_4-1
ICD-Plan	Hintergrund / Farbe	Bemerkung	
4-001.icd			