

Strassen- und Werkleitungssanierung Rebbergstrasse, Teil 2

Abschnitt Schlierenstrasse bis Neuackerstrasse

Querprofile 1:100

Bauprojekt




Uebersicht:
1:25000

senn
Senn Engineering Services AG
Sennstrasse 1
4115 Reutigen
Tel. +41 78 810 1000
www.senn.ch


Objekt: N. Rebberg
Ort: M. Dänikon
Form: 1800 mm x 504 mm
Datum: 2021.5.1
Auslegung: Schlierenbrücke 2022
Bauebene: 2021.5.1

Planstadium		14.06.2022
Planstadium	11.06.2022	11.06.2022
Planstadium	11.06.2022	11.06.2022
Querprofil 1

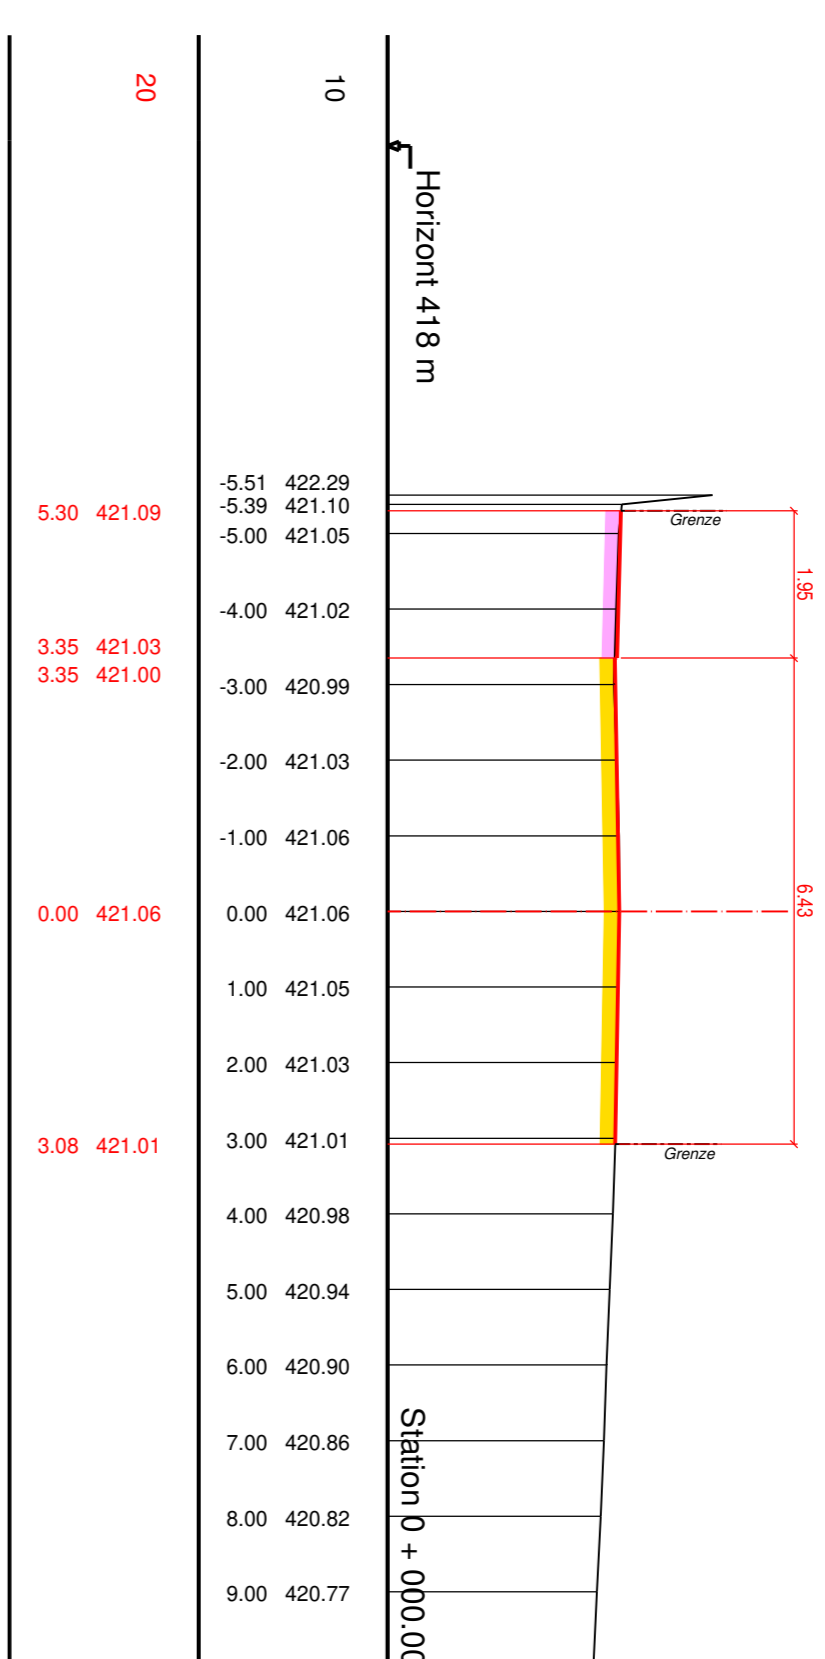


Querprofil 4

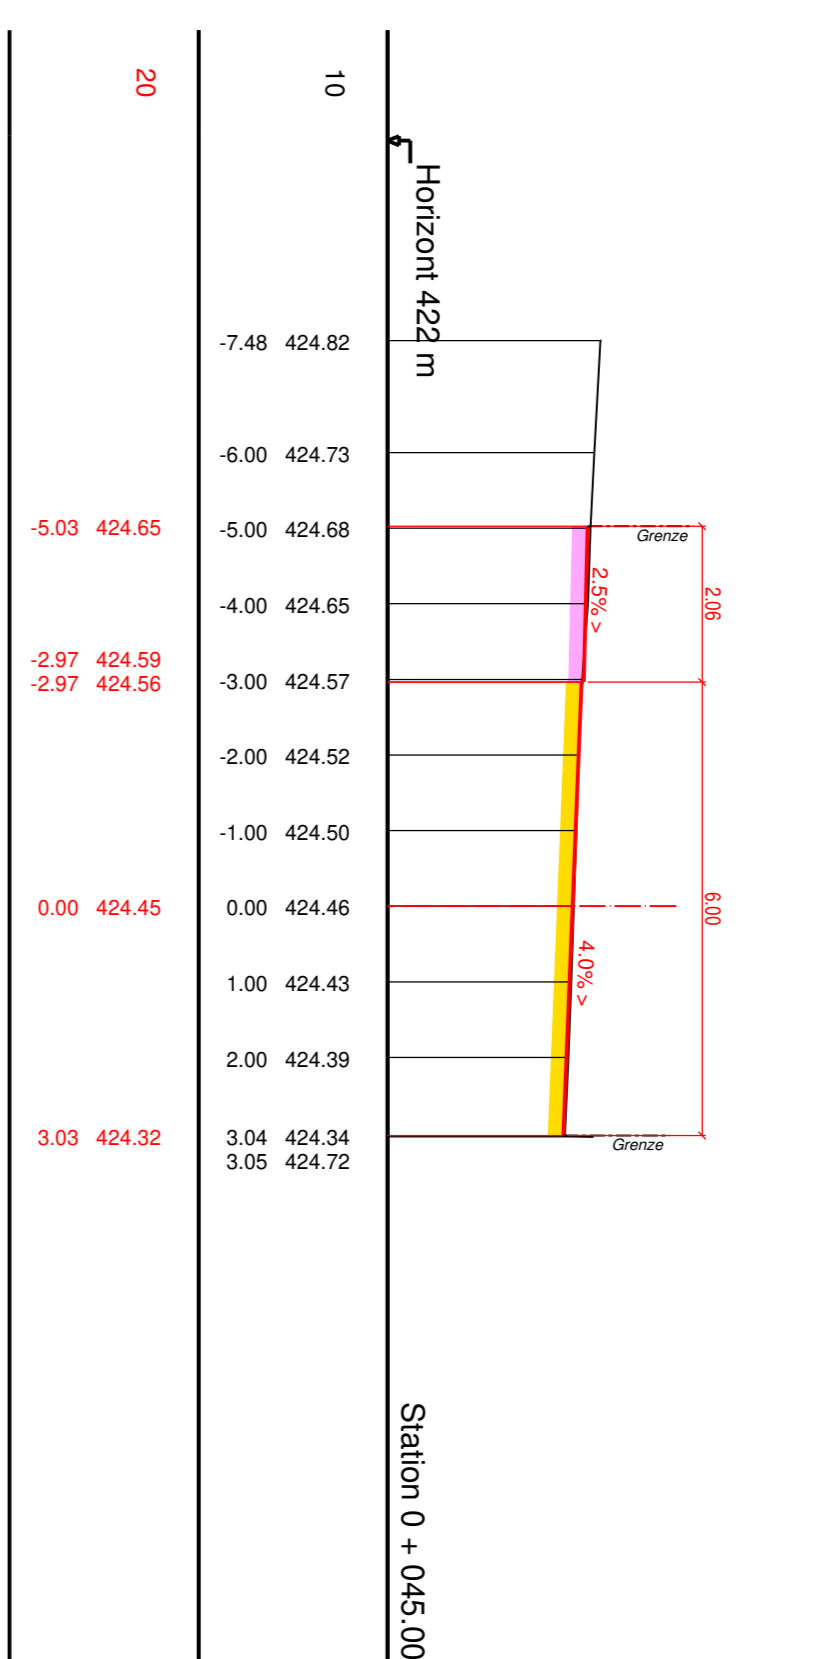


Querprofil 7

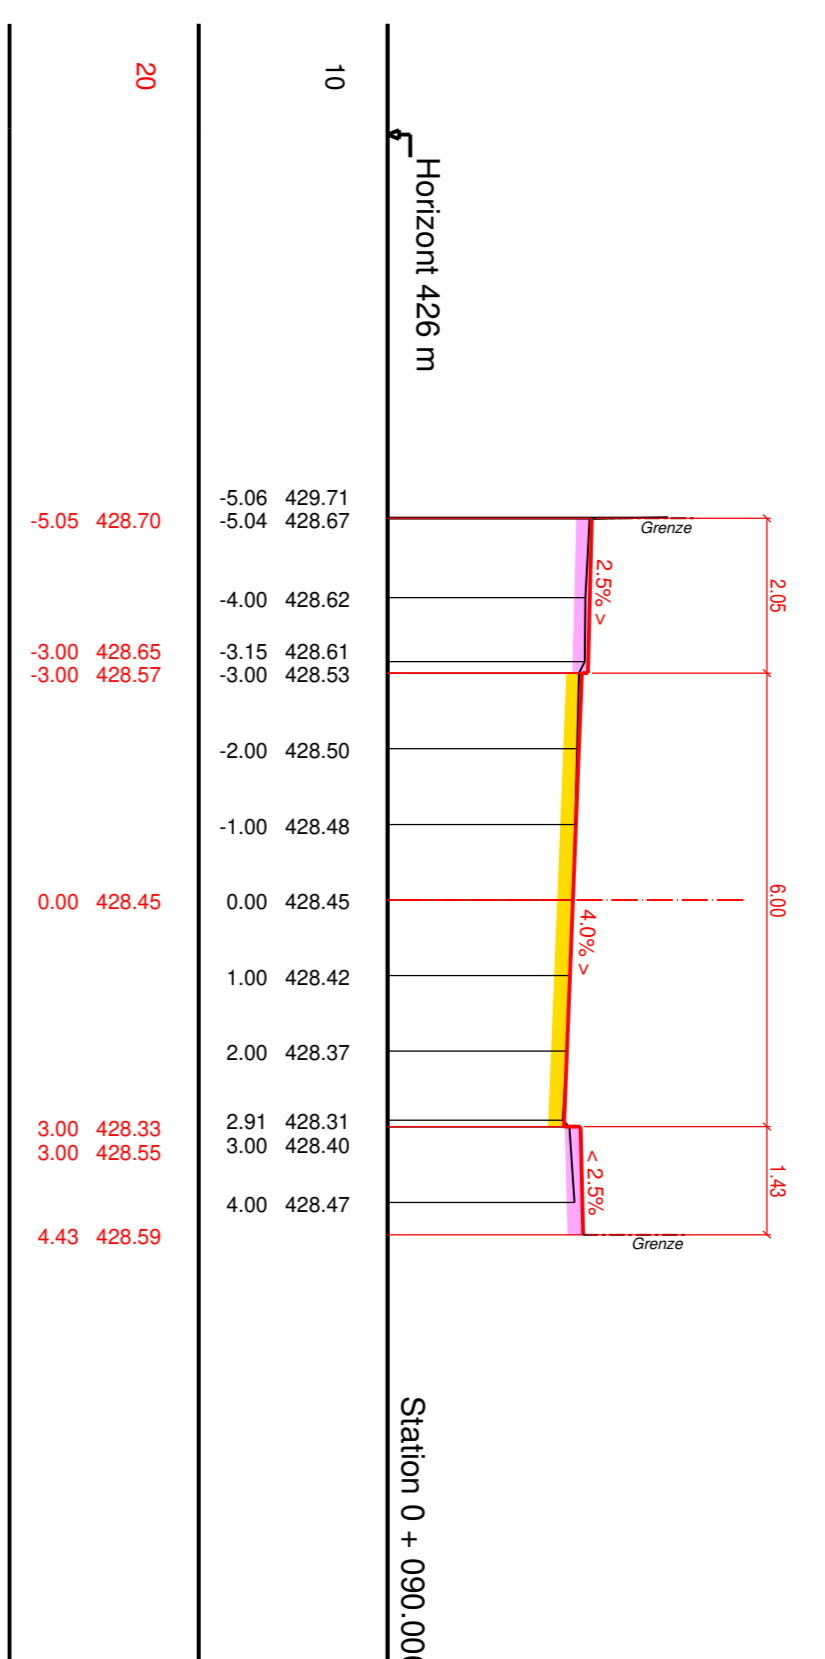


Querprofil 10

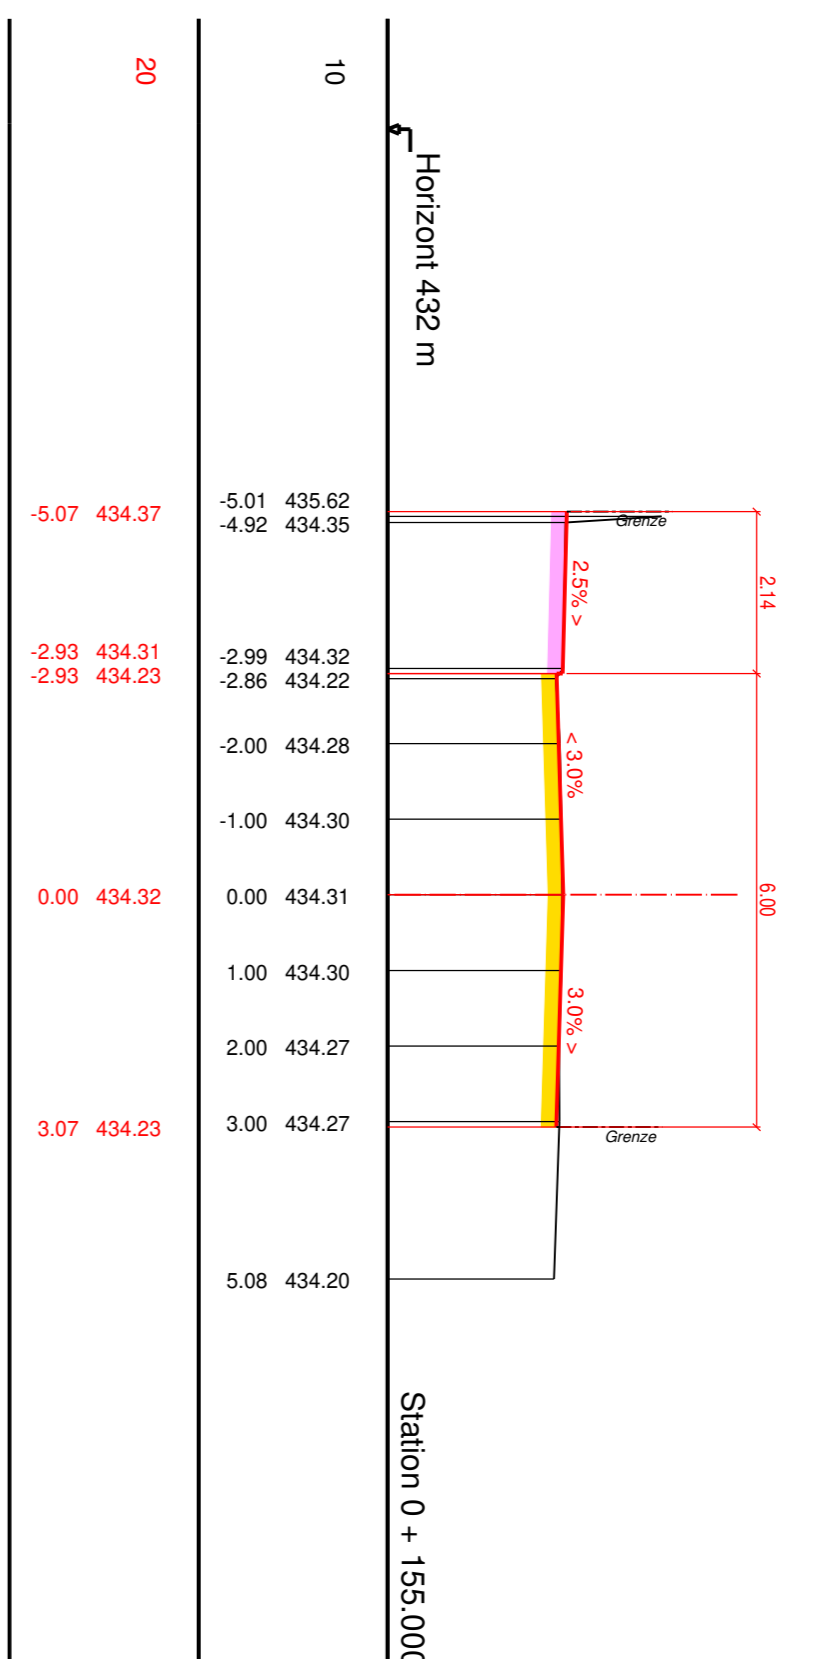


Querprofil 13

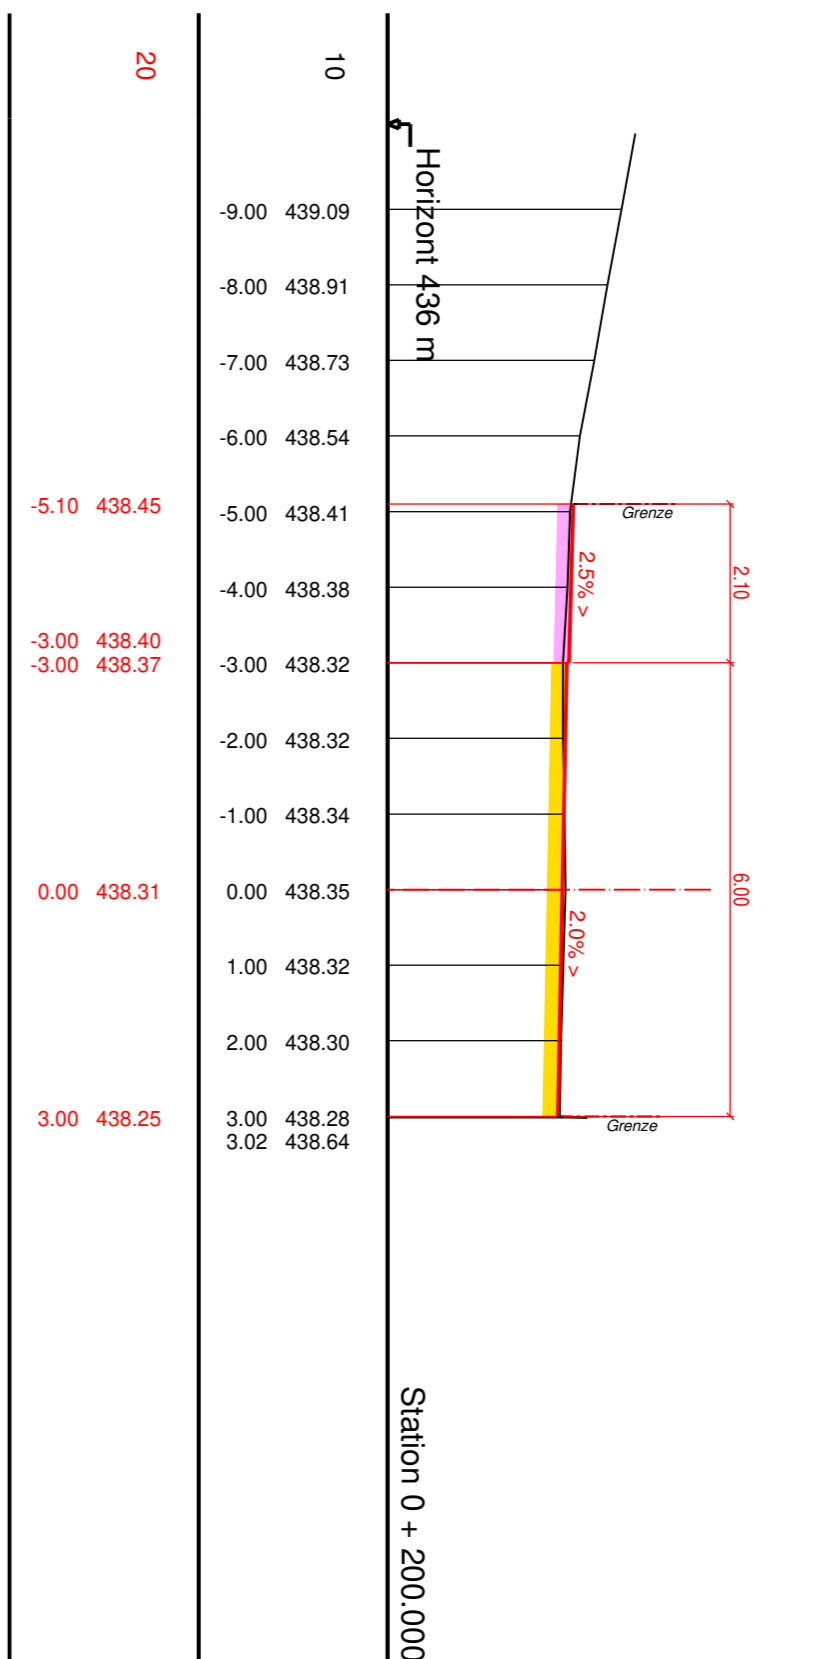


Querprofil 16

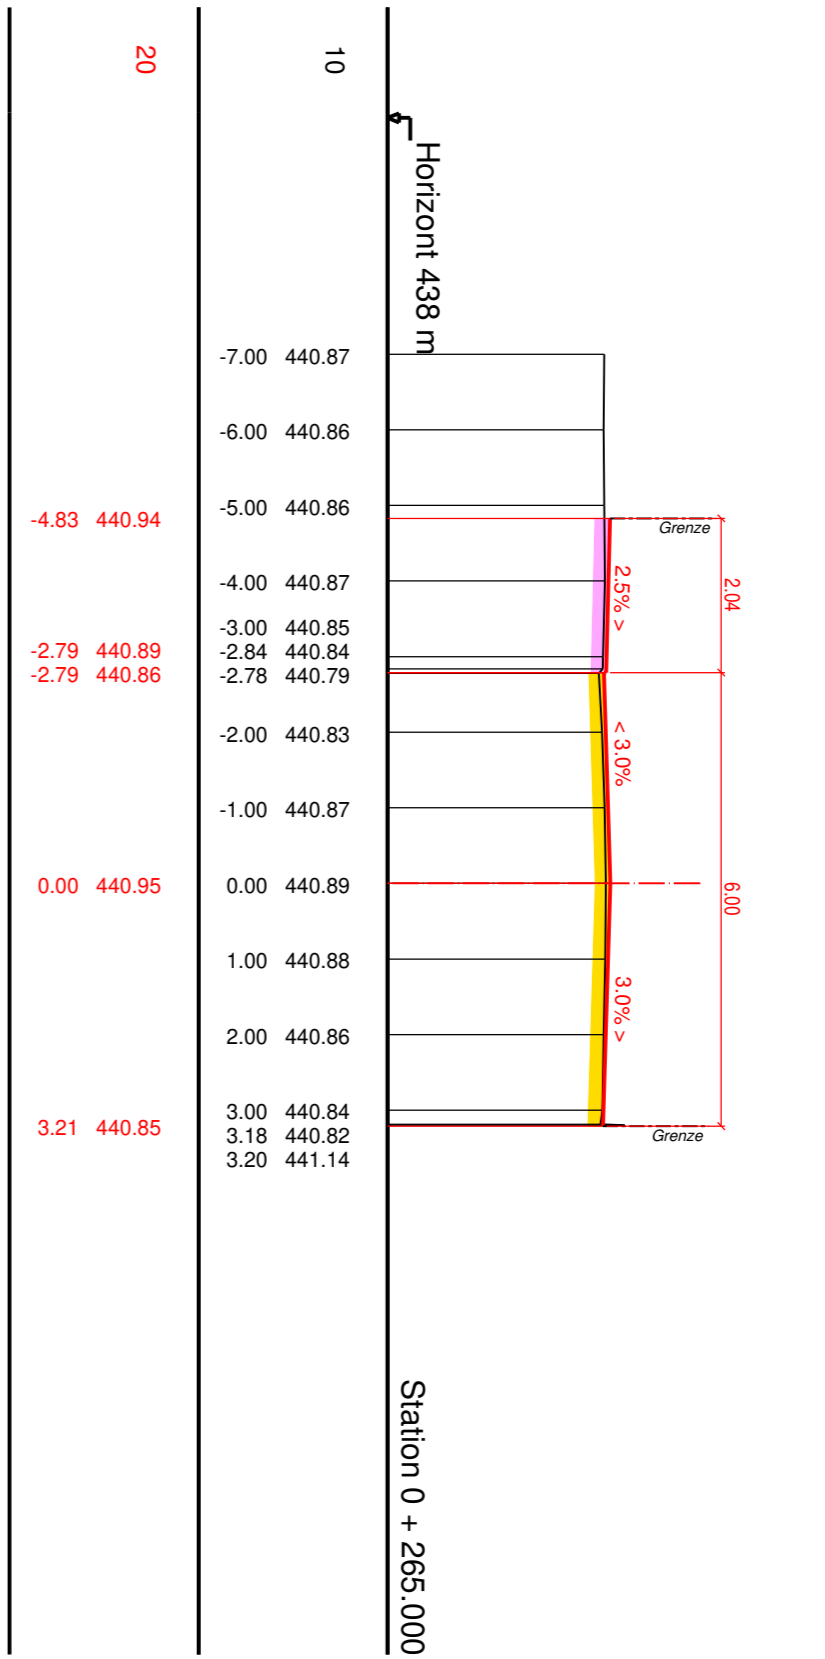


Querprofil 19

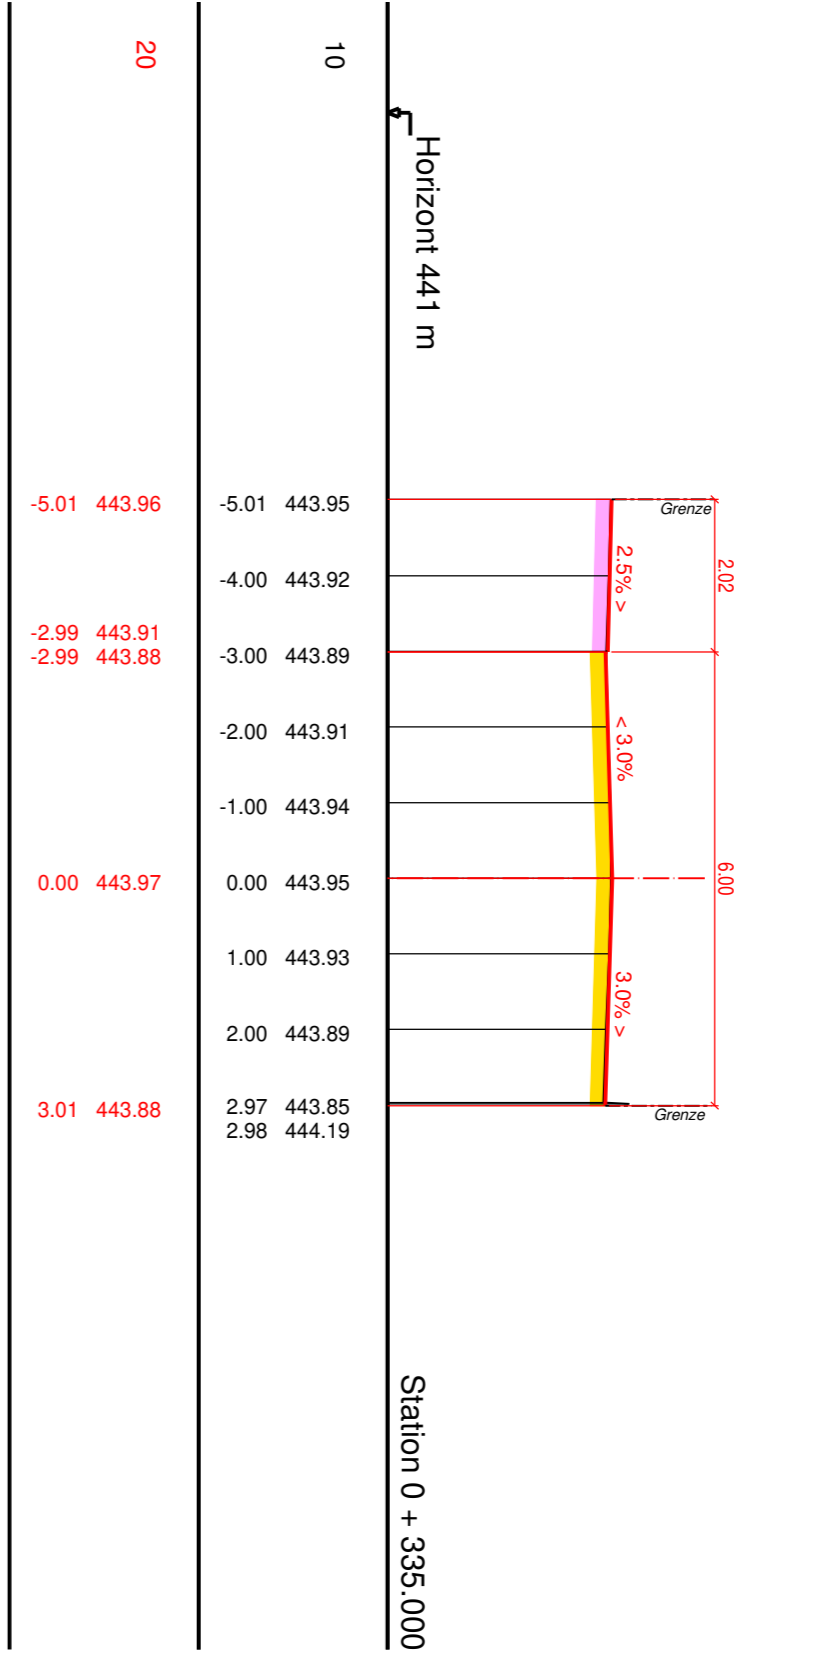


Querprofil 2

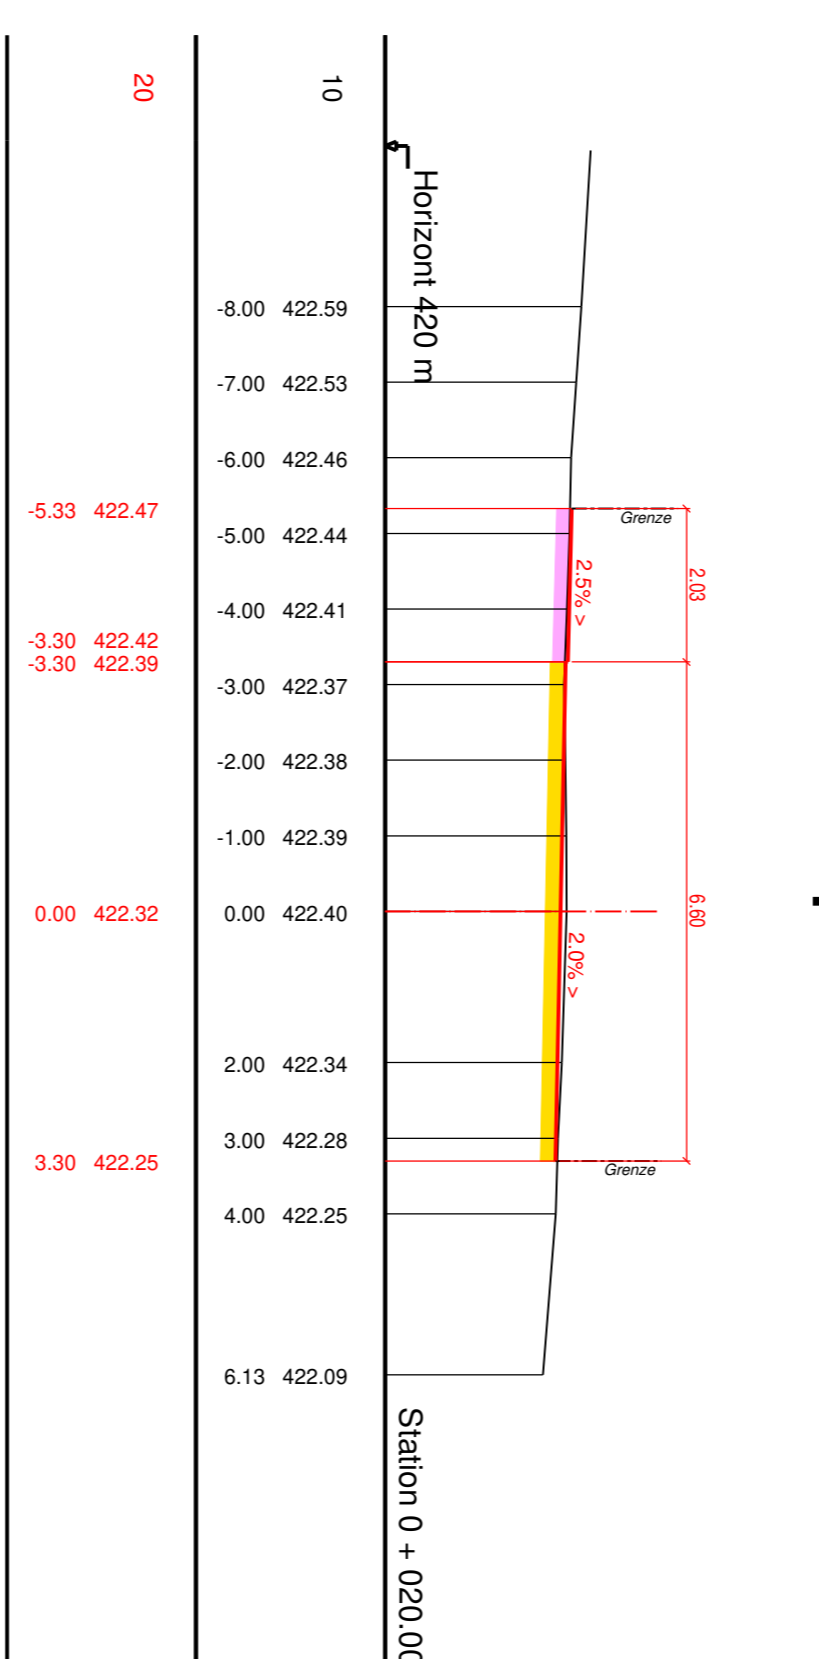


Querprofil 5

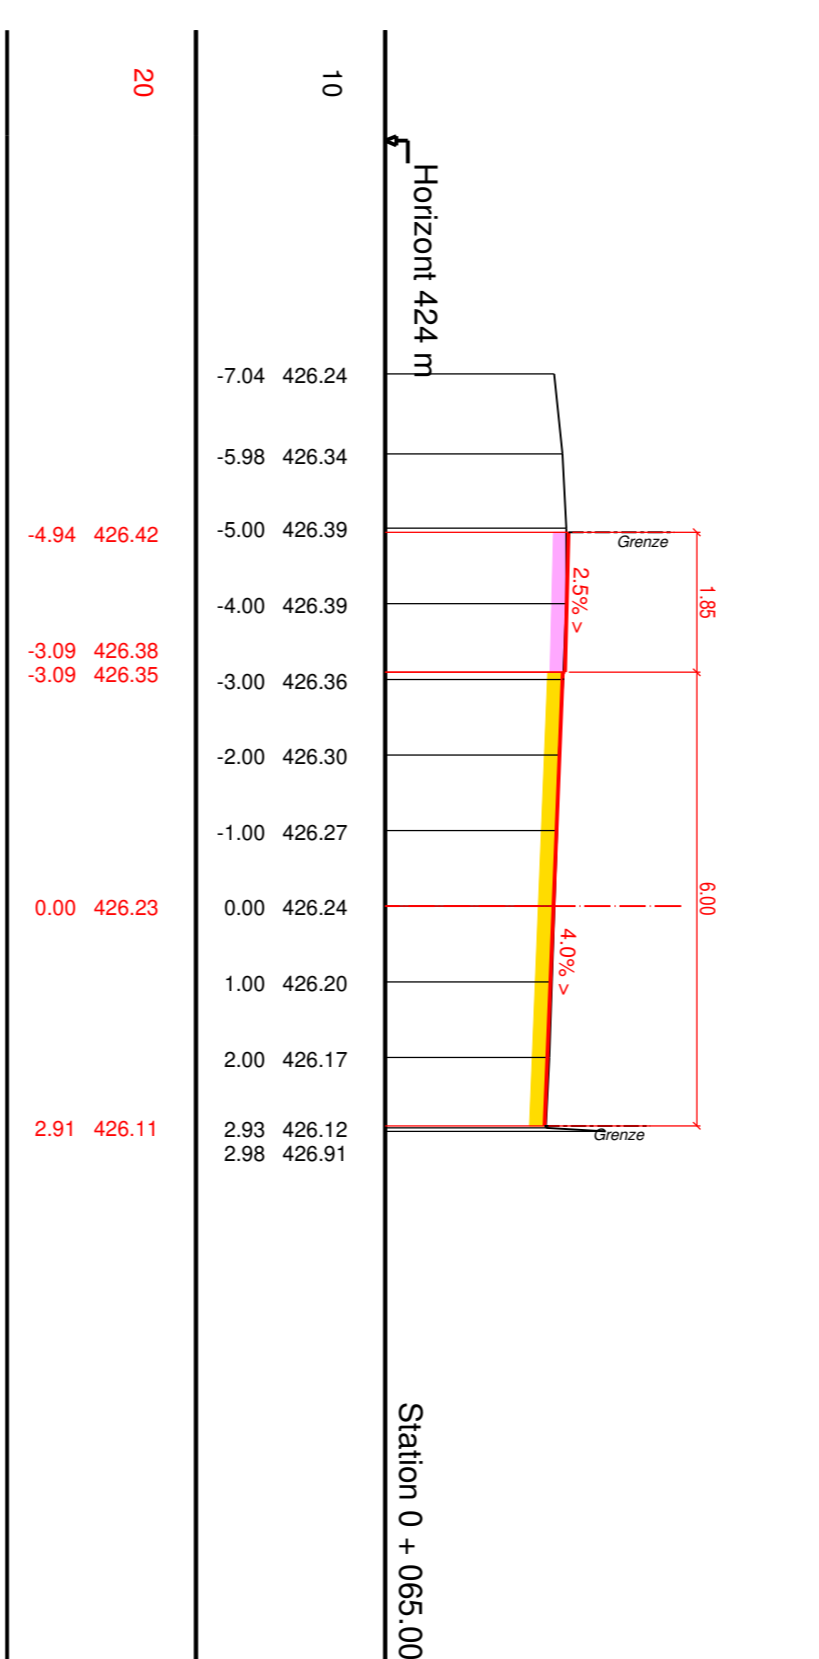


Querprofil 8

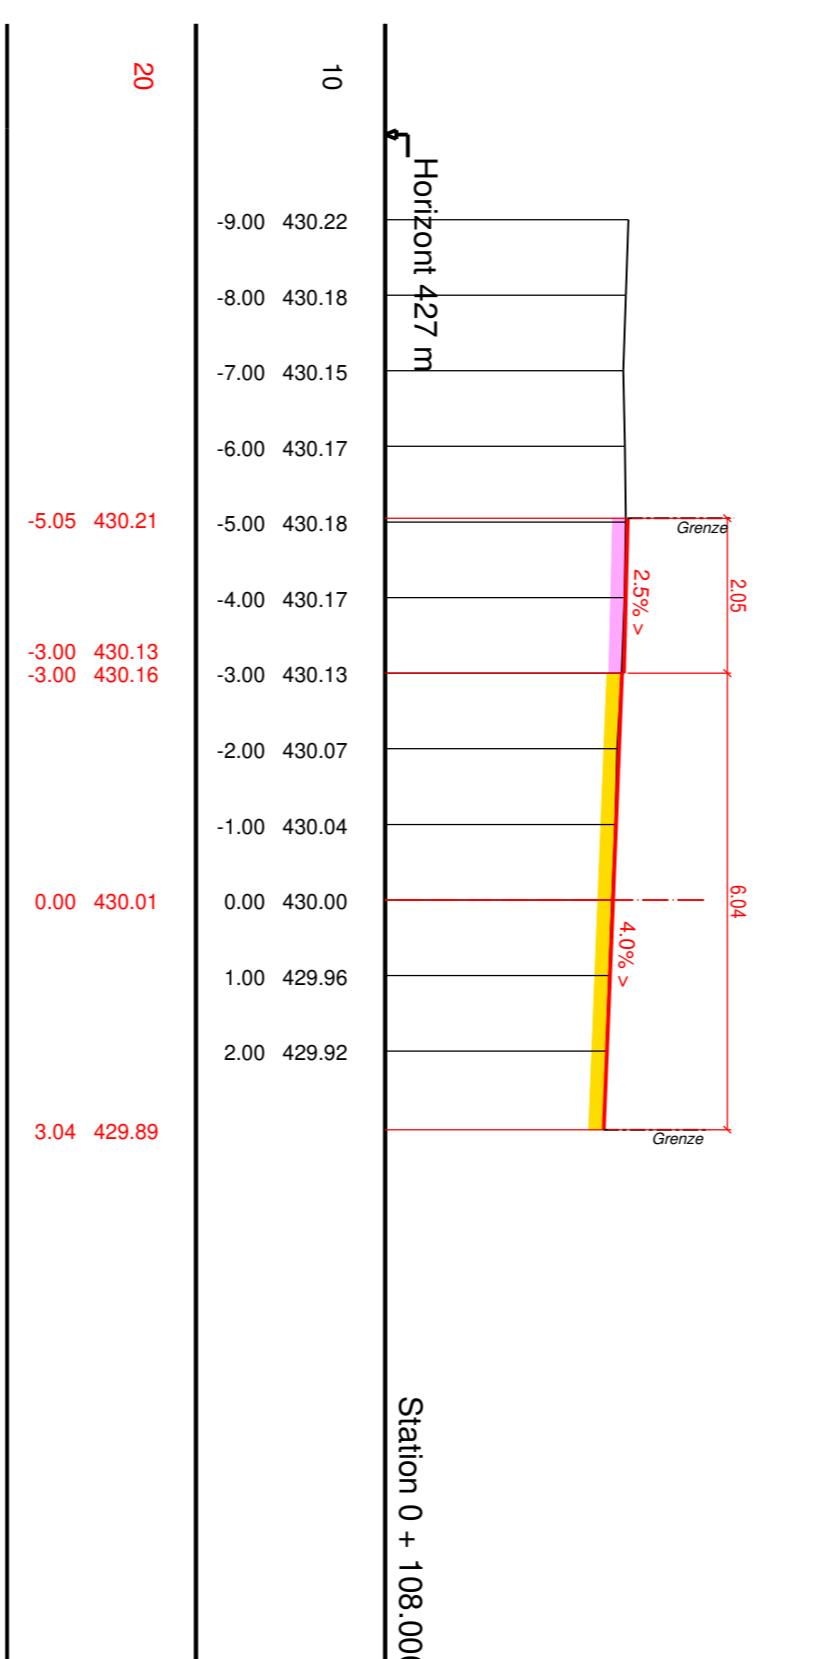


Querprofil 11

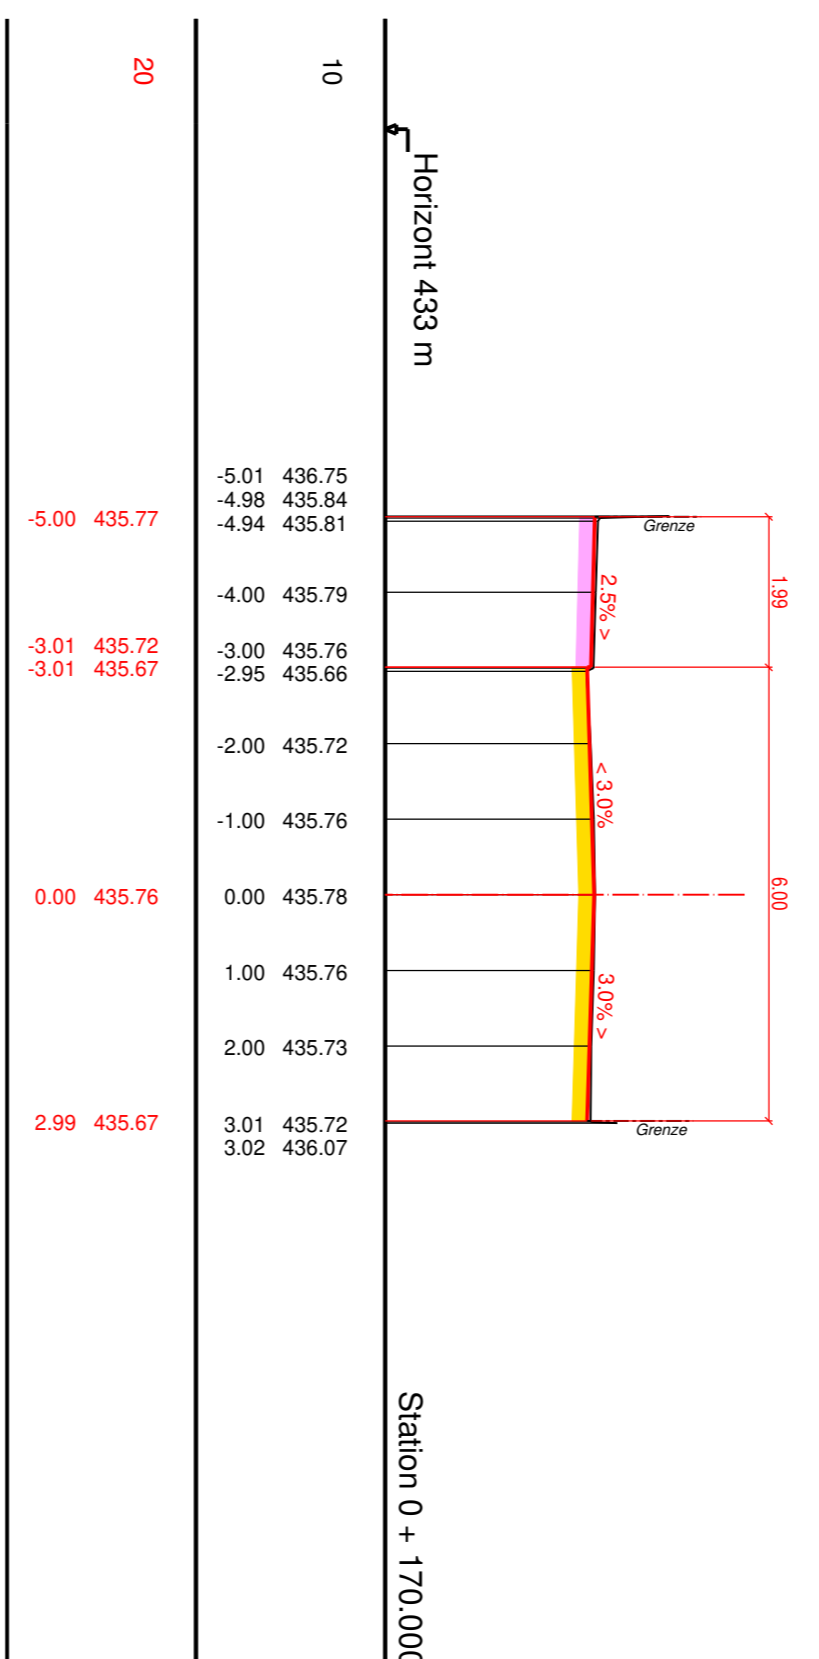


Querprofil 14

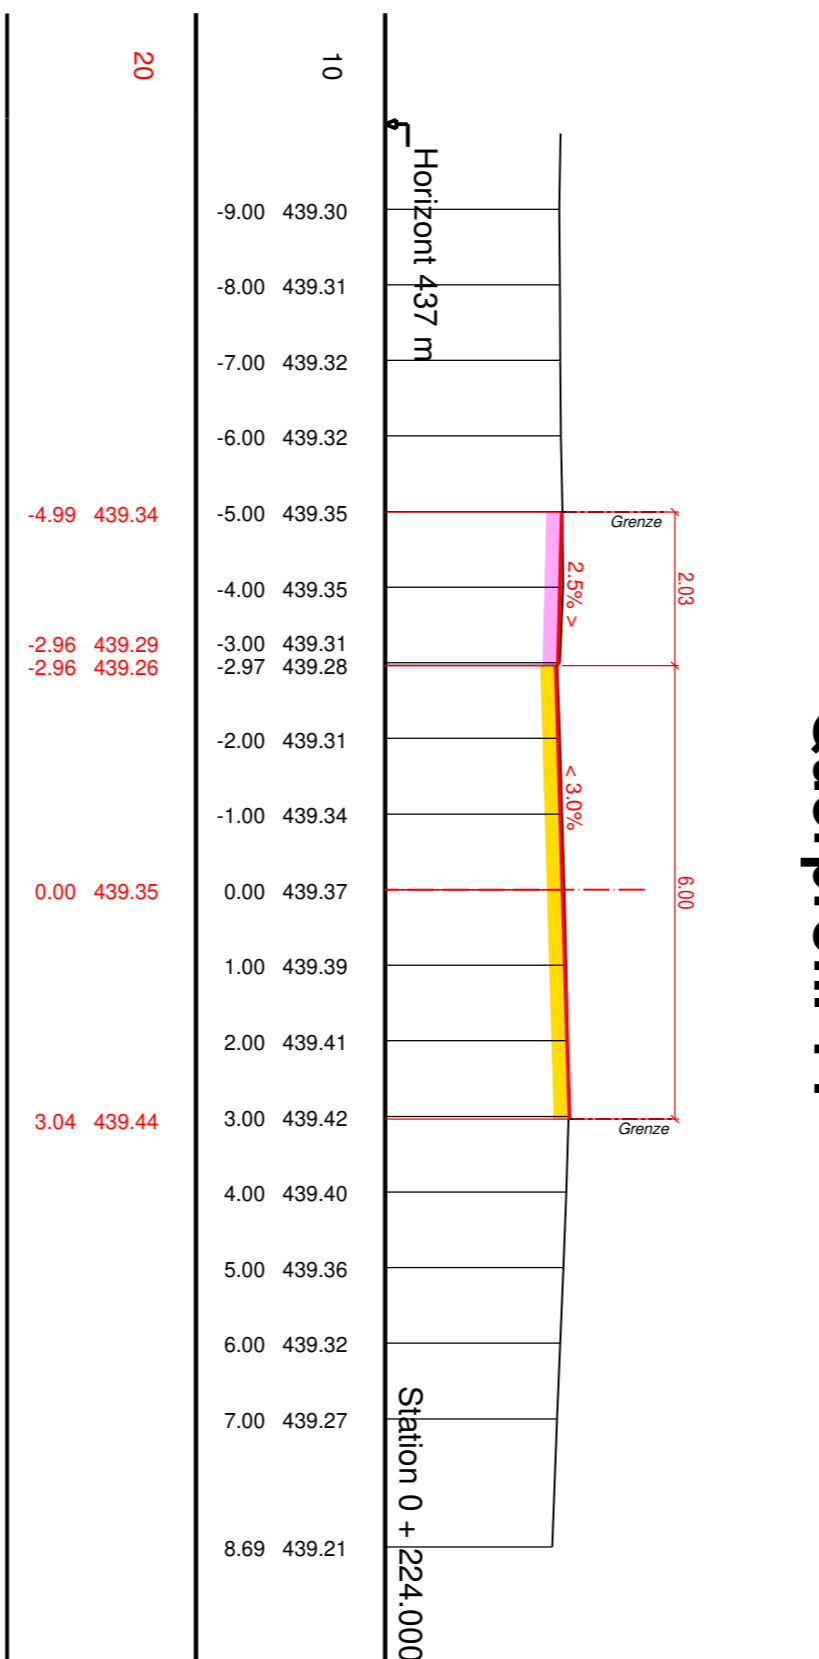


Querprofil 17

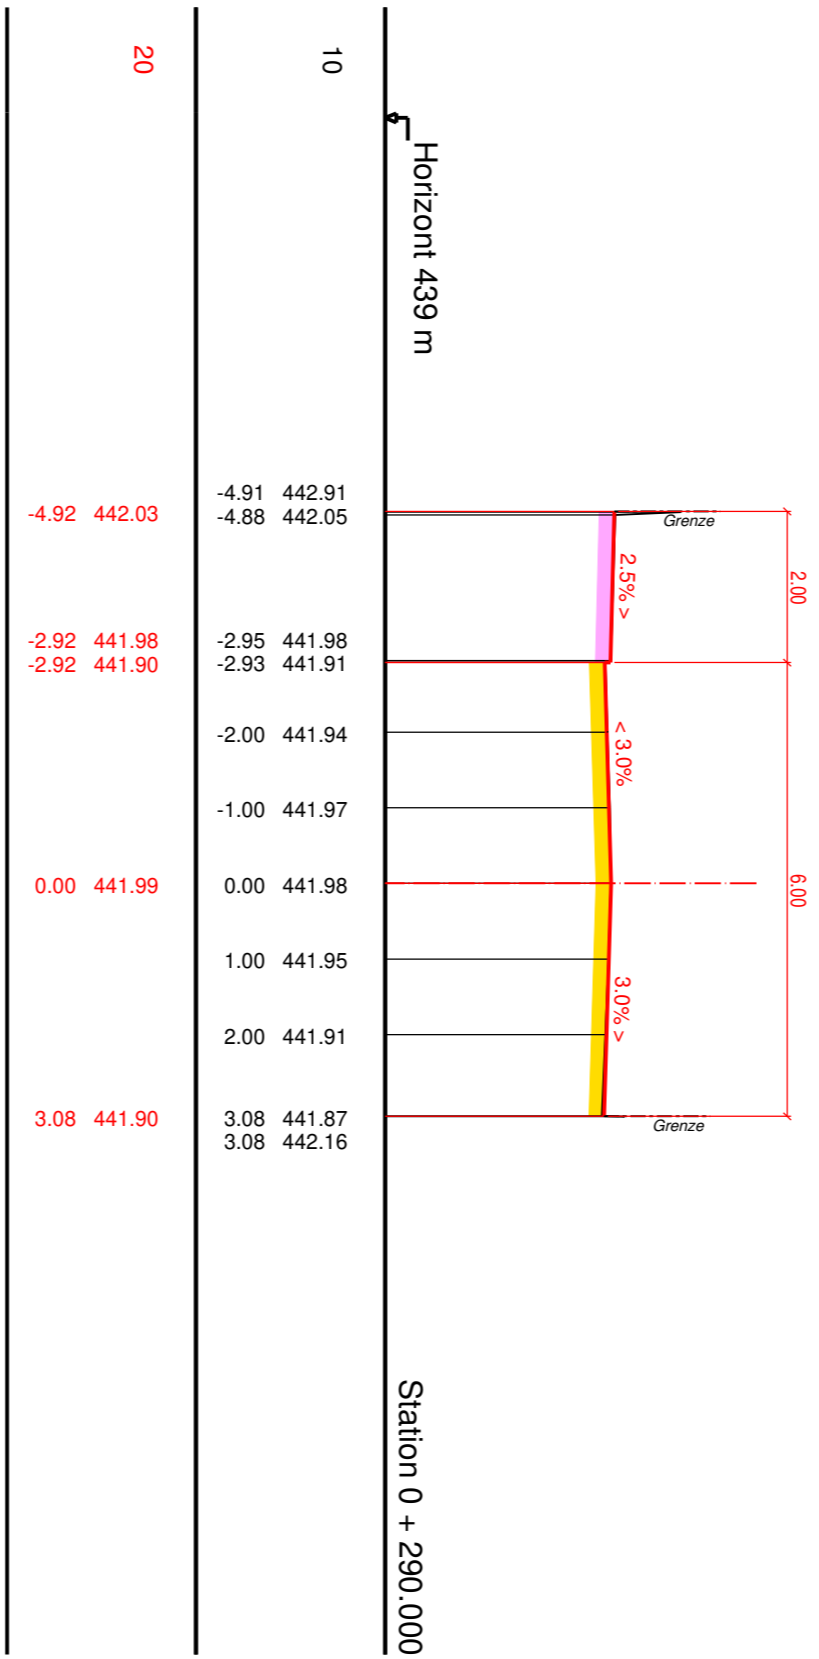


Querprofil 20

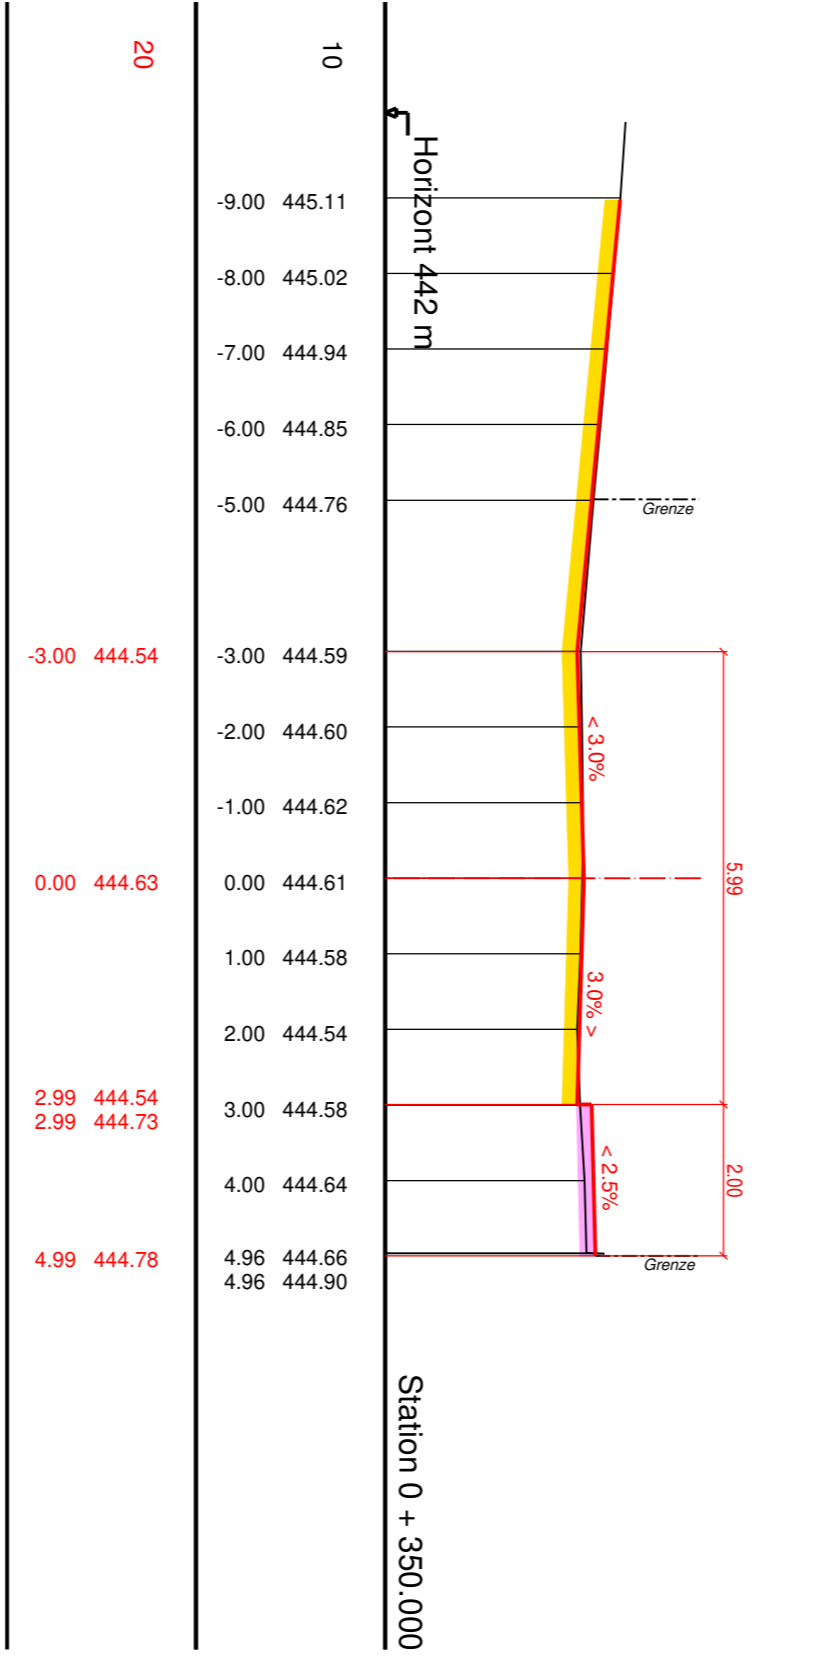


Querprofil 3

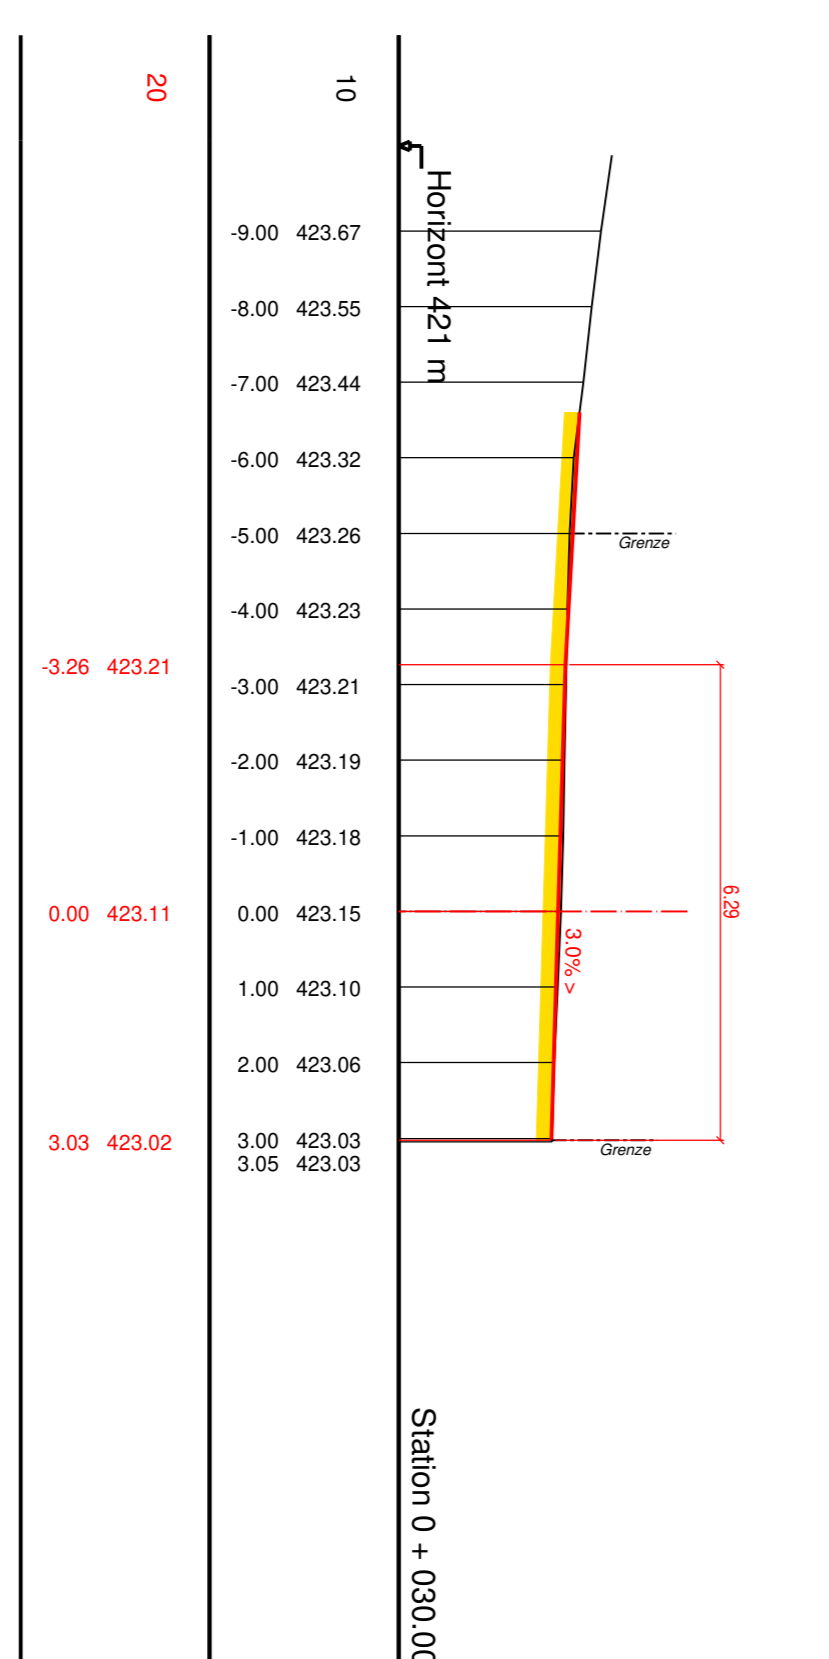


Querprofil 6

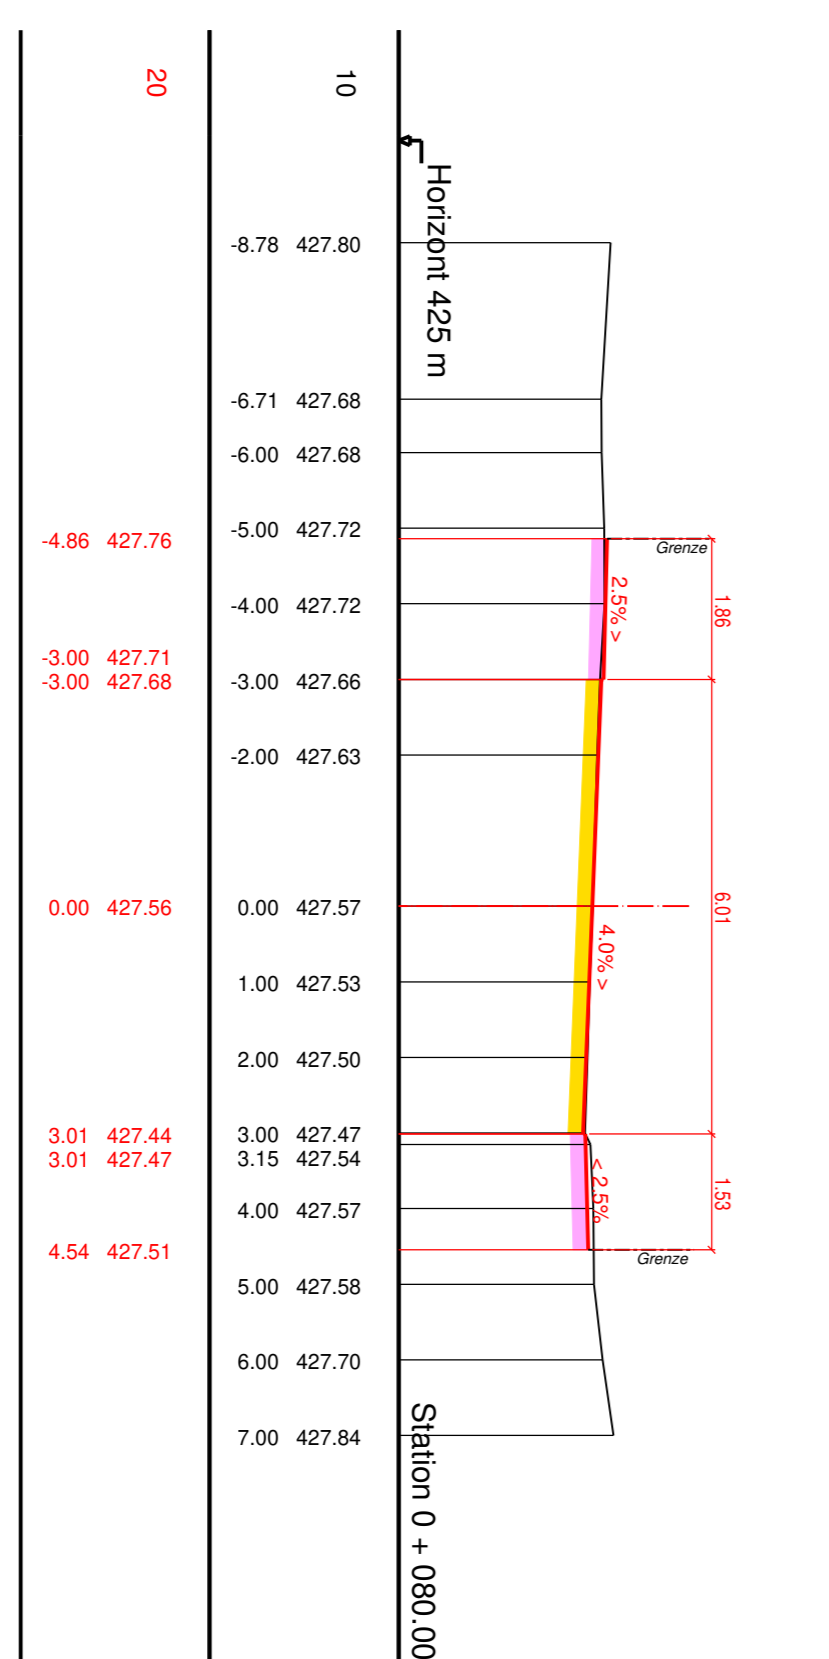


Querprofil 9

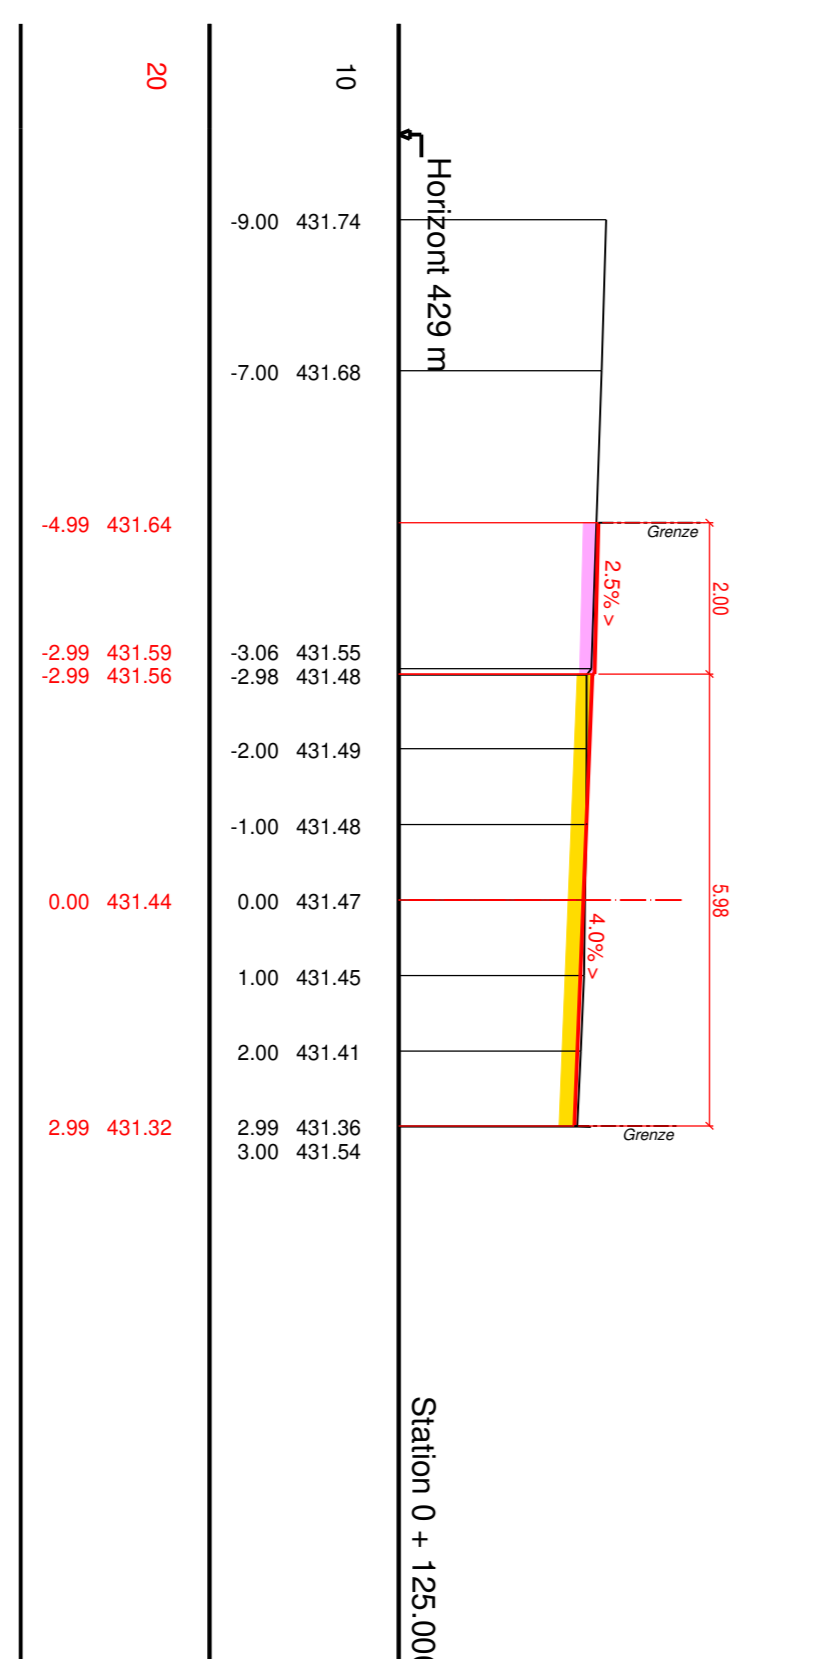

Querprofil 12

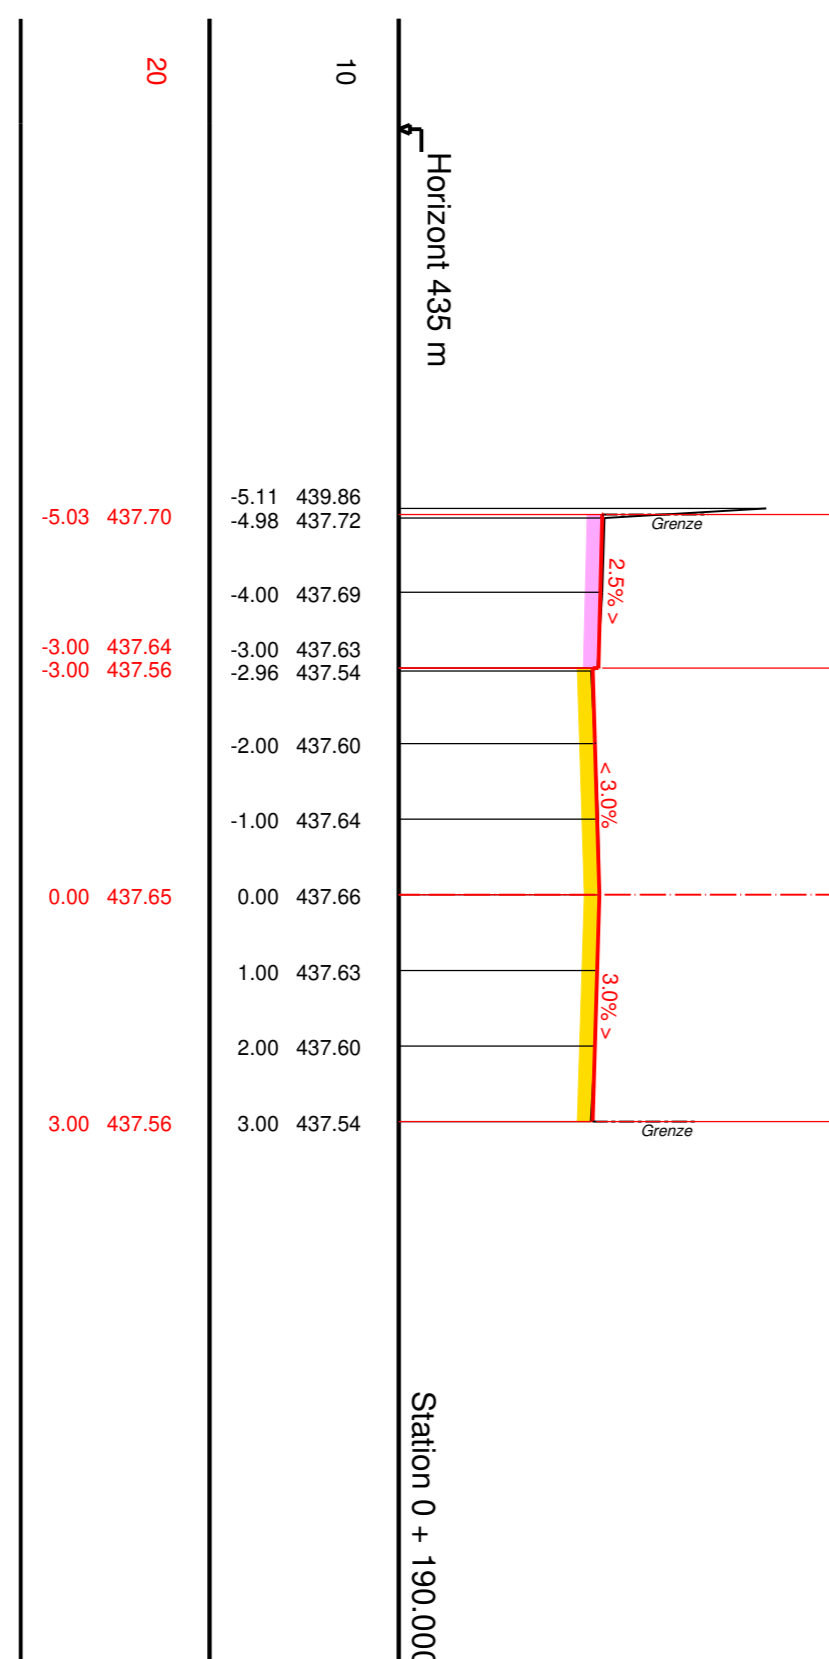

Querprofil 15

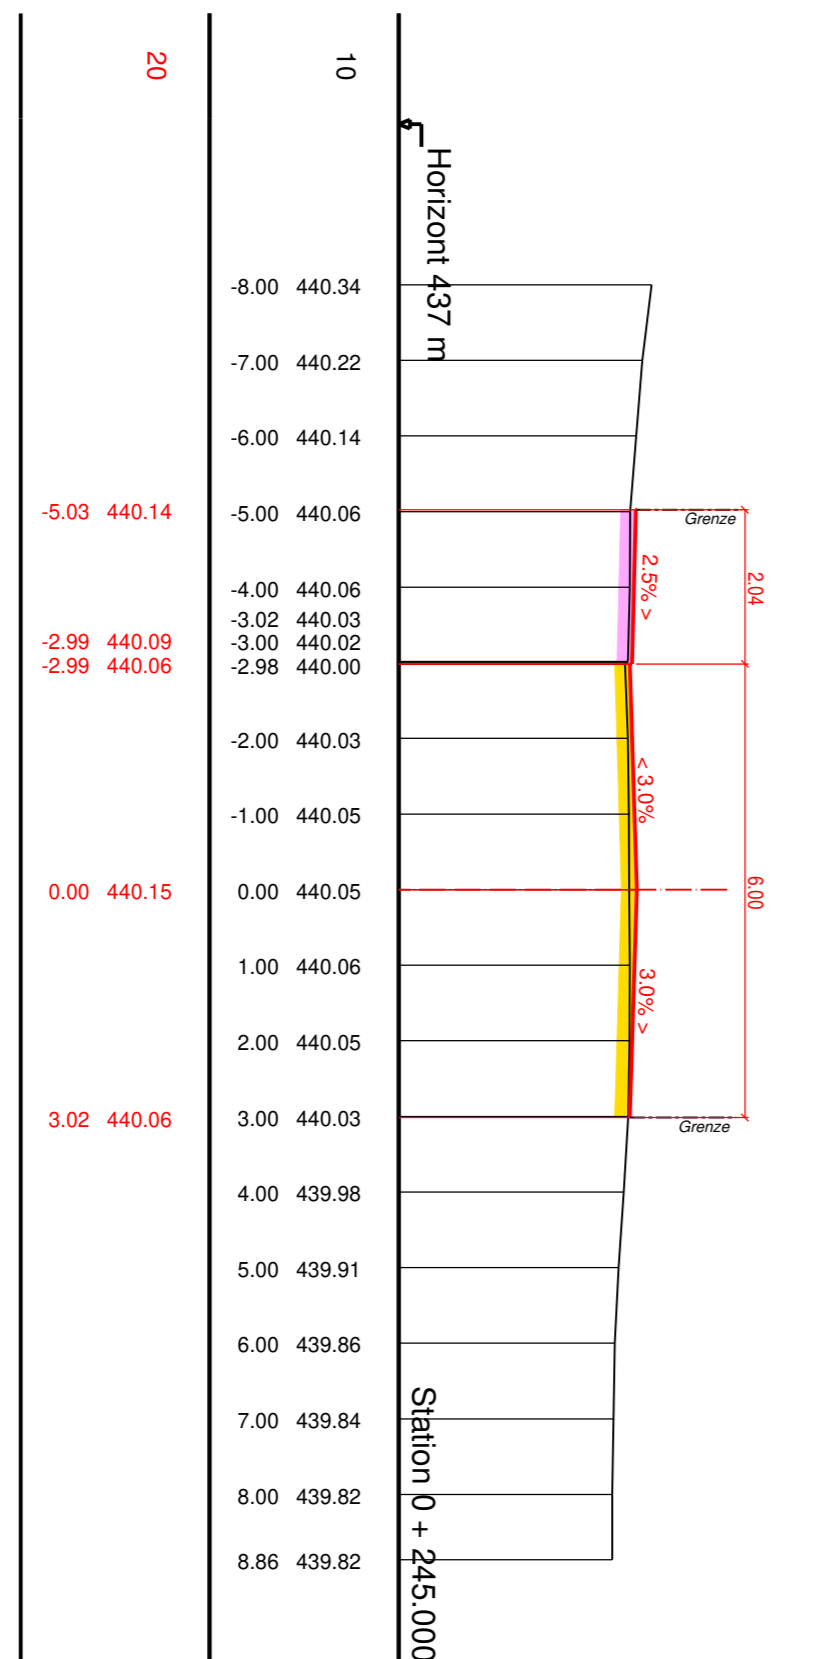

Querprofil 18

