PROJEKT	Ennetbaden Spielanlage Bachteliareal
PLAN	Spiel- und Aussichtsturm, Rutsche, Holzrugelweg
PLAN NR.	A 06
MASSSTAB	M 1:50
PLANGRÖSSE	DIN A3
DATUM	13.01.2026
PROJET NR.	25-009
BAUHERR	
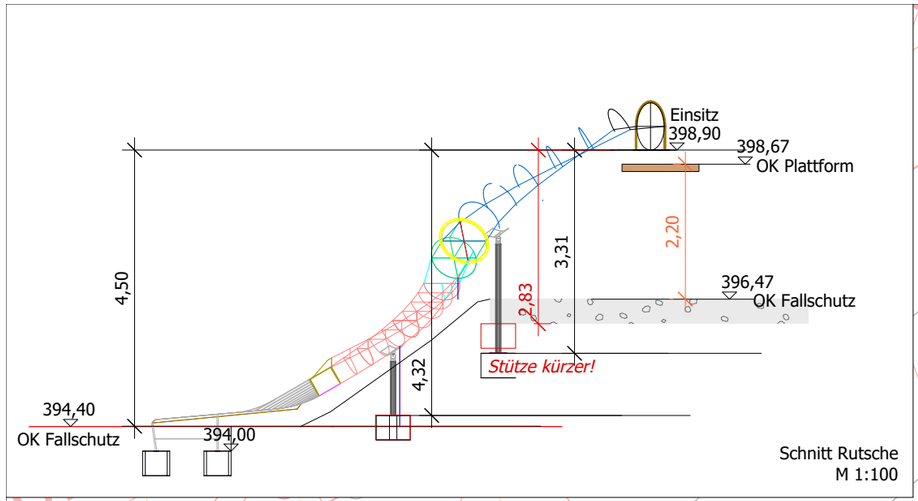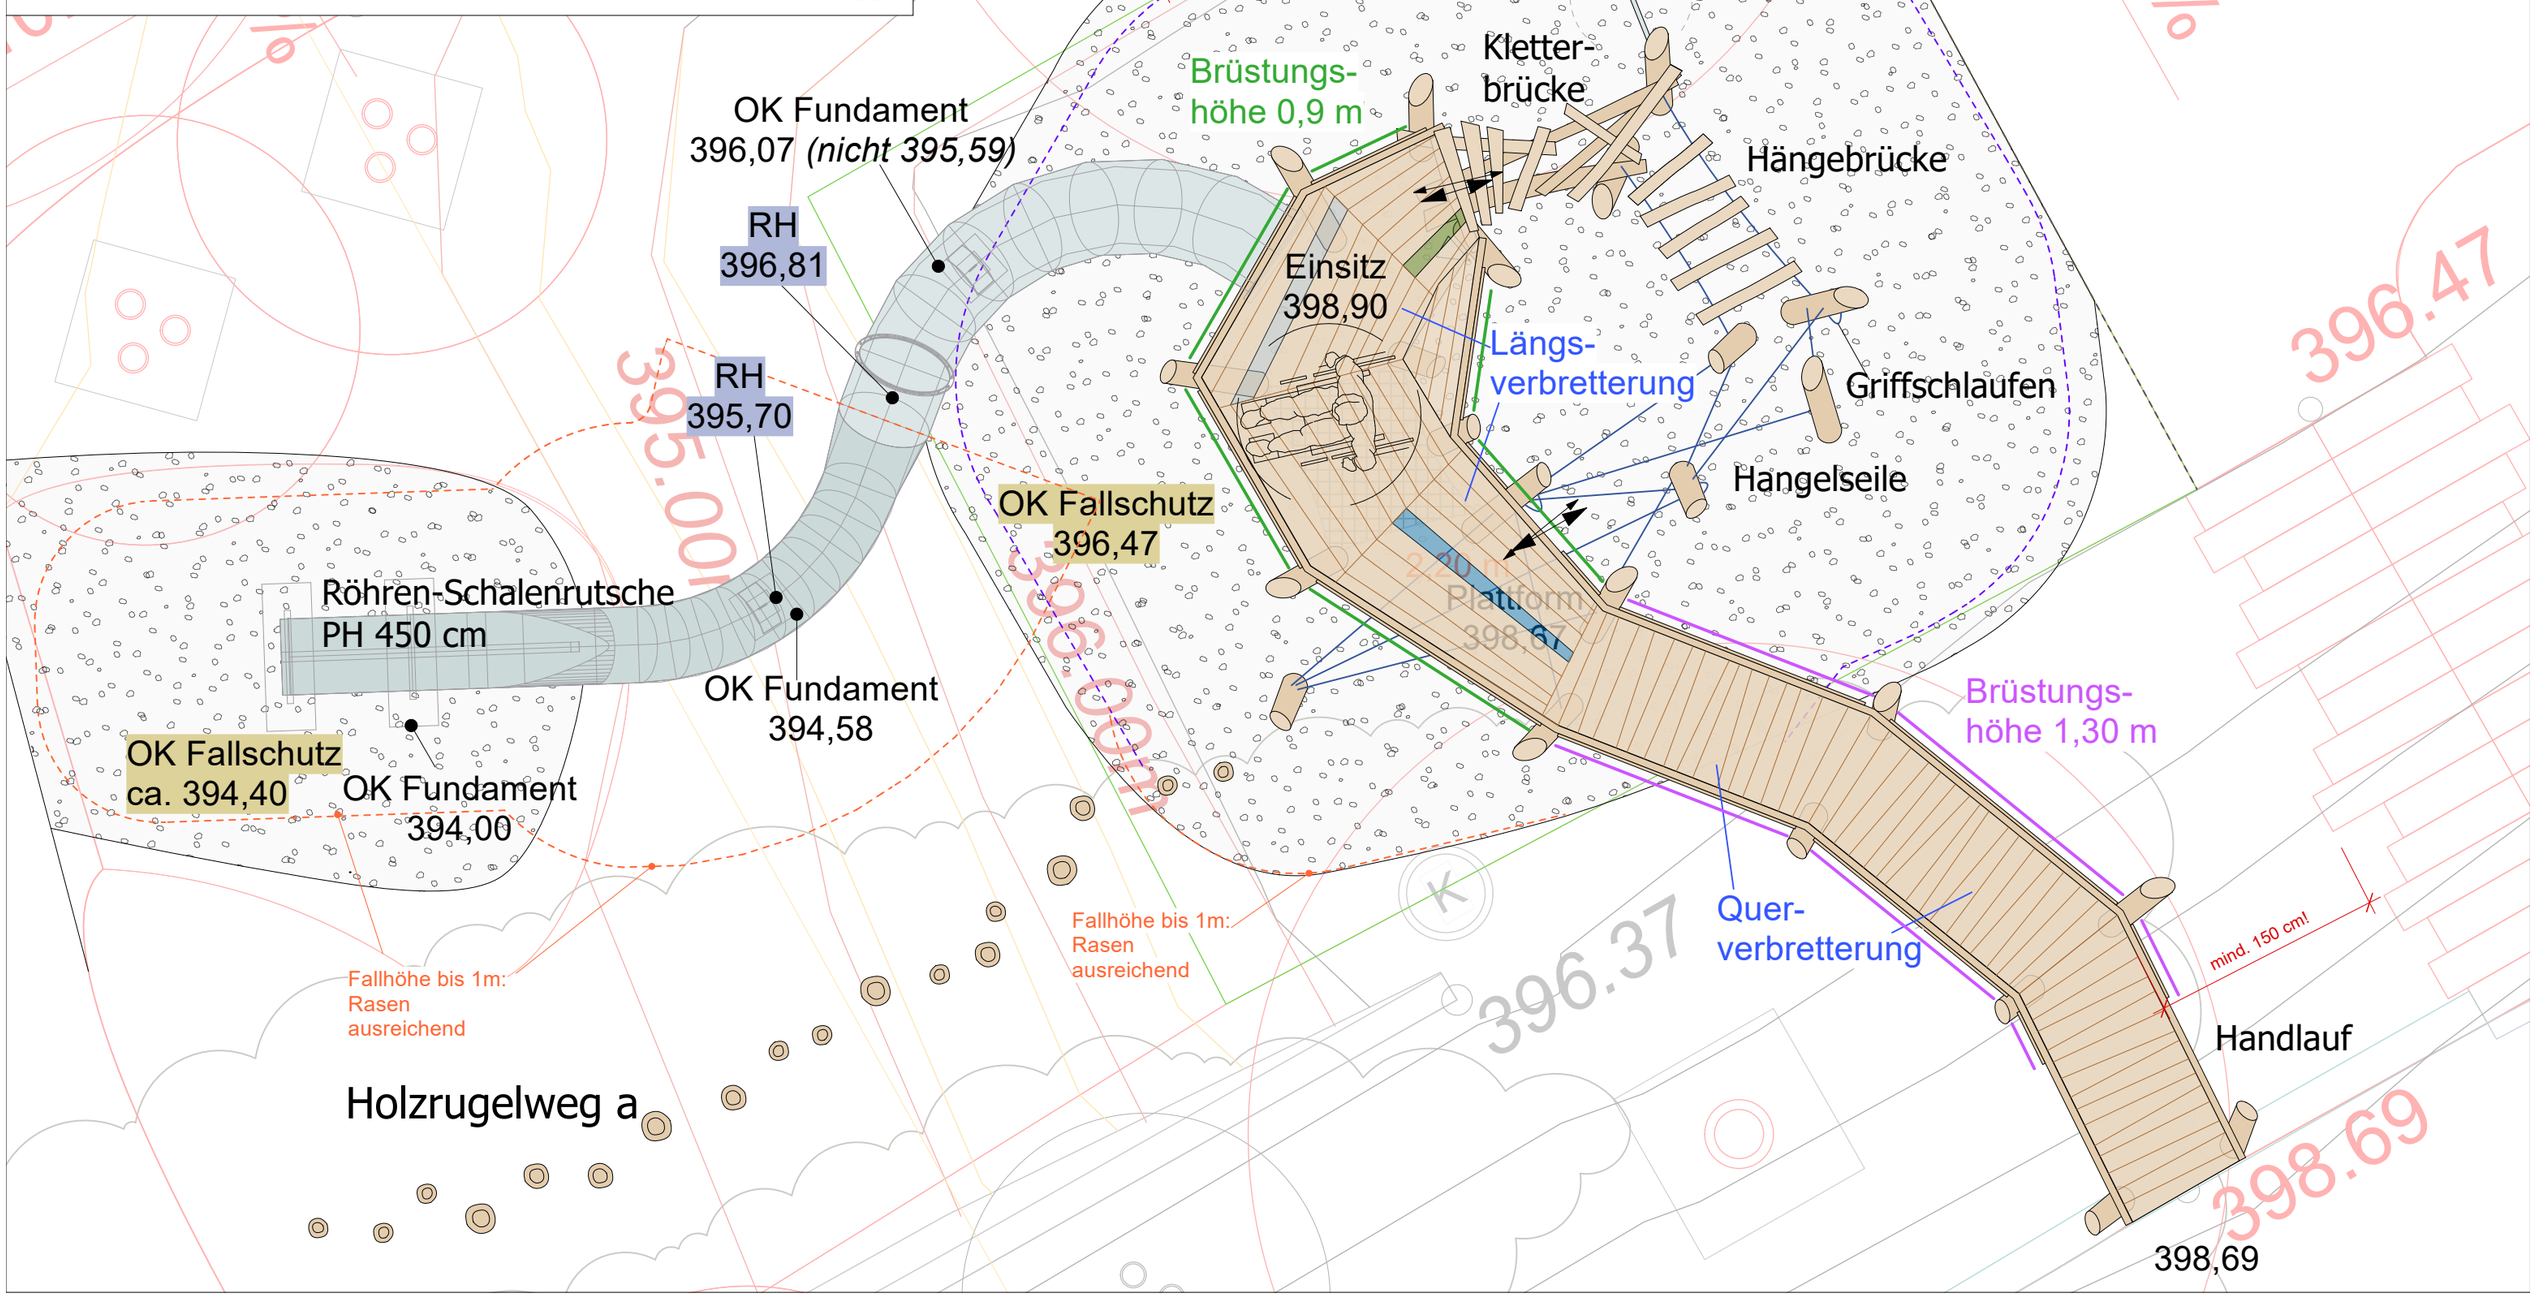
KuKuk Schweiz GmbH
Schorenweg 9
CH-4144 Arlesheim
Fon +41 (0)614 21 05 05
spielraum@kukuk.swiss
www.kukuk.swiss