

Vorgesehene Nutzungen/ Belegungen (Auszug)

Bar Empfang

Nutzung	Anzahl Personen
.Foyer	
.Kaffee kochen, abwaschen	
.Backen	

Raum 1: Gruppenraum/ Ausstellungsraum

Nutzung	Anzahl Personen
.Core Workout	12
.Chorprobe Funkybees	30
.Sing-Garten	15-20
.English Club	15
.Yogakurs	10
.Ausstellung	5-15 gleichzeitig

Raum 2: Gastraum/ Café/ Kulturraum (mit Bar Empfang)

Nutzung	Anzahl Personen
.Treffpunktcafé	20
.Kleine Vorträge	30
.Spielnachmittag	40
.Generationsen-Kafi	15-20
.Krabbelgruppe	16-20
.Büchertauschbörse	25
.Privatvermietungen/Vereine	20-40

Raum 2 geöffnet mit Raum 1 (mit Bar Empfang)

Nutzung	Anzahl Personen
.Lesungen	50
.Konzerte/ Musikfrühstück	50-60
.Informationsveranstaltungen	50-80
.Vorträge	50+
.Kino Plus	50-60
.Tanzkurse	10-20
.Privatvermietungen/Vereine	40-80

Raum 3: Werkstatt/ Kurs- und Kreativraum

Nutzung	Anzahl Personen
.BaBa Papa (Vater-Kind-Werken)	20
.Offene Reparaturwerkstatt	20
.Filzkurse	10
.Art Club (Kinder Malkurs)	15
.Zeichen-/Malkurse (Jugendl.)	10-15
.Töpfern u.ä.	10-12
.Naturforscher	15-20
.Nähkurse	10
.Robotik-Kurs	12
.Zauberkurs	10
.3D-Druck-Workshop	20
.Grütibänz backen (mit Bar/Küche und Raum2)	15-20
.Weihnachtswerkstatt	40 (2 Gr. à 20)

Bar Empfang

BF 36.6m²
 FB
 RB
 RH 2.25/2.52m
 B Parkett, Eiche, engl. Verband
 W Dekor-Verputz
 D Abgehängte Decke, verputzt
 U 24.8m

Raum 1

BF 35.7m²
 FB
 RB
 RH ~2.63m
 B Parkett, Eiche, Fischgrät-Verband
 W Dekor-Verputz
 D Glasfasertapete, gestrichen
 U 25.4m

Raum 2


BF 37.2m²
 FB
 RB
 RH 2.26/2.56m
 B Parkett, Eiche, engl. Verband
 W Dekor-Verputz
 D Abgehängte Decke, verputzt
 U 25.1m

Raum 3


BF 51.6m²
 FB
 RB
 RH 7m
 B Parkett, Eiche, engl. Verband
 W Abrieb
 D Abrieb
 U 29.5m

Lager 1

BF 17.5m²
 FB
 RB
 RH ~2.54m
 B Versch. Bodenplatten
 W
 D
 U 22.8m

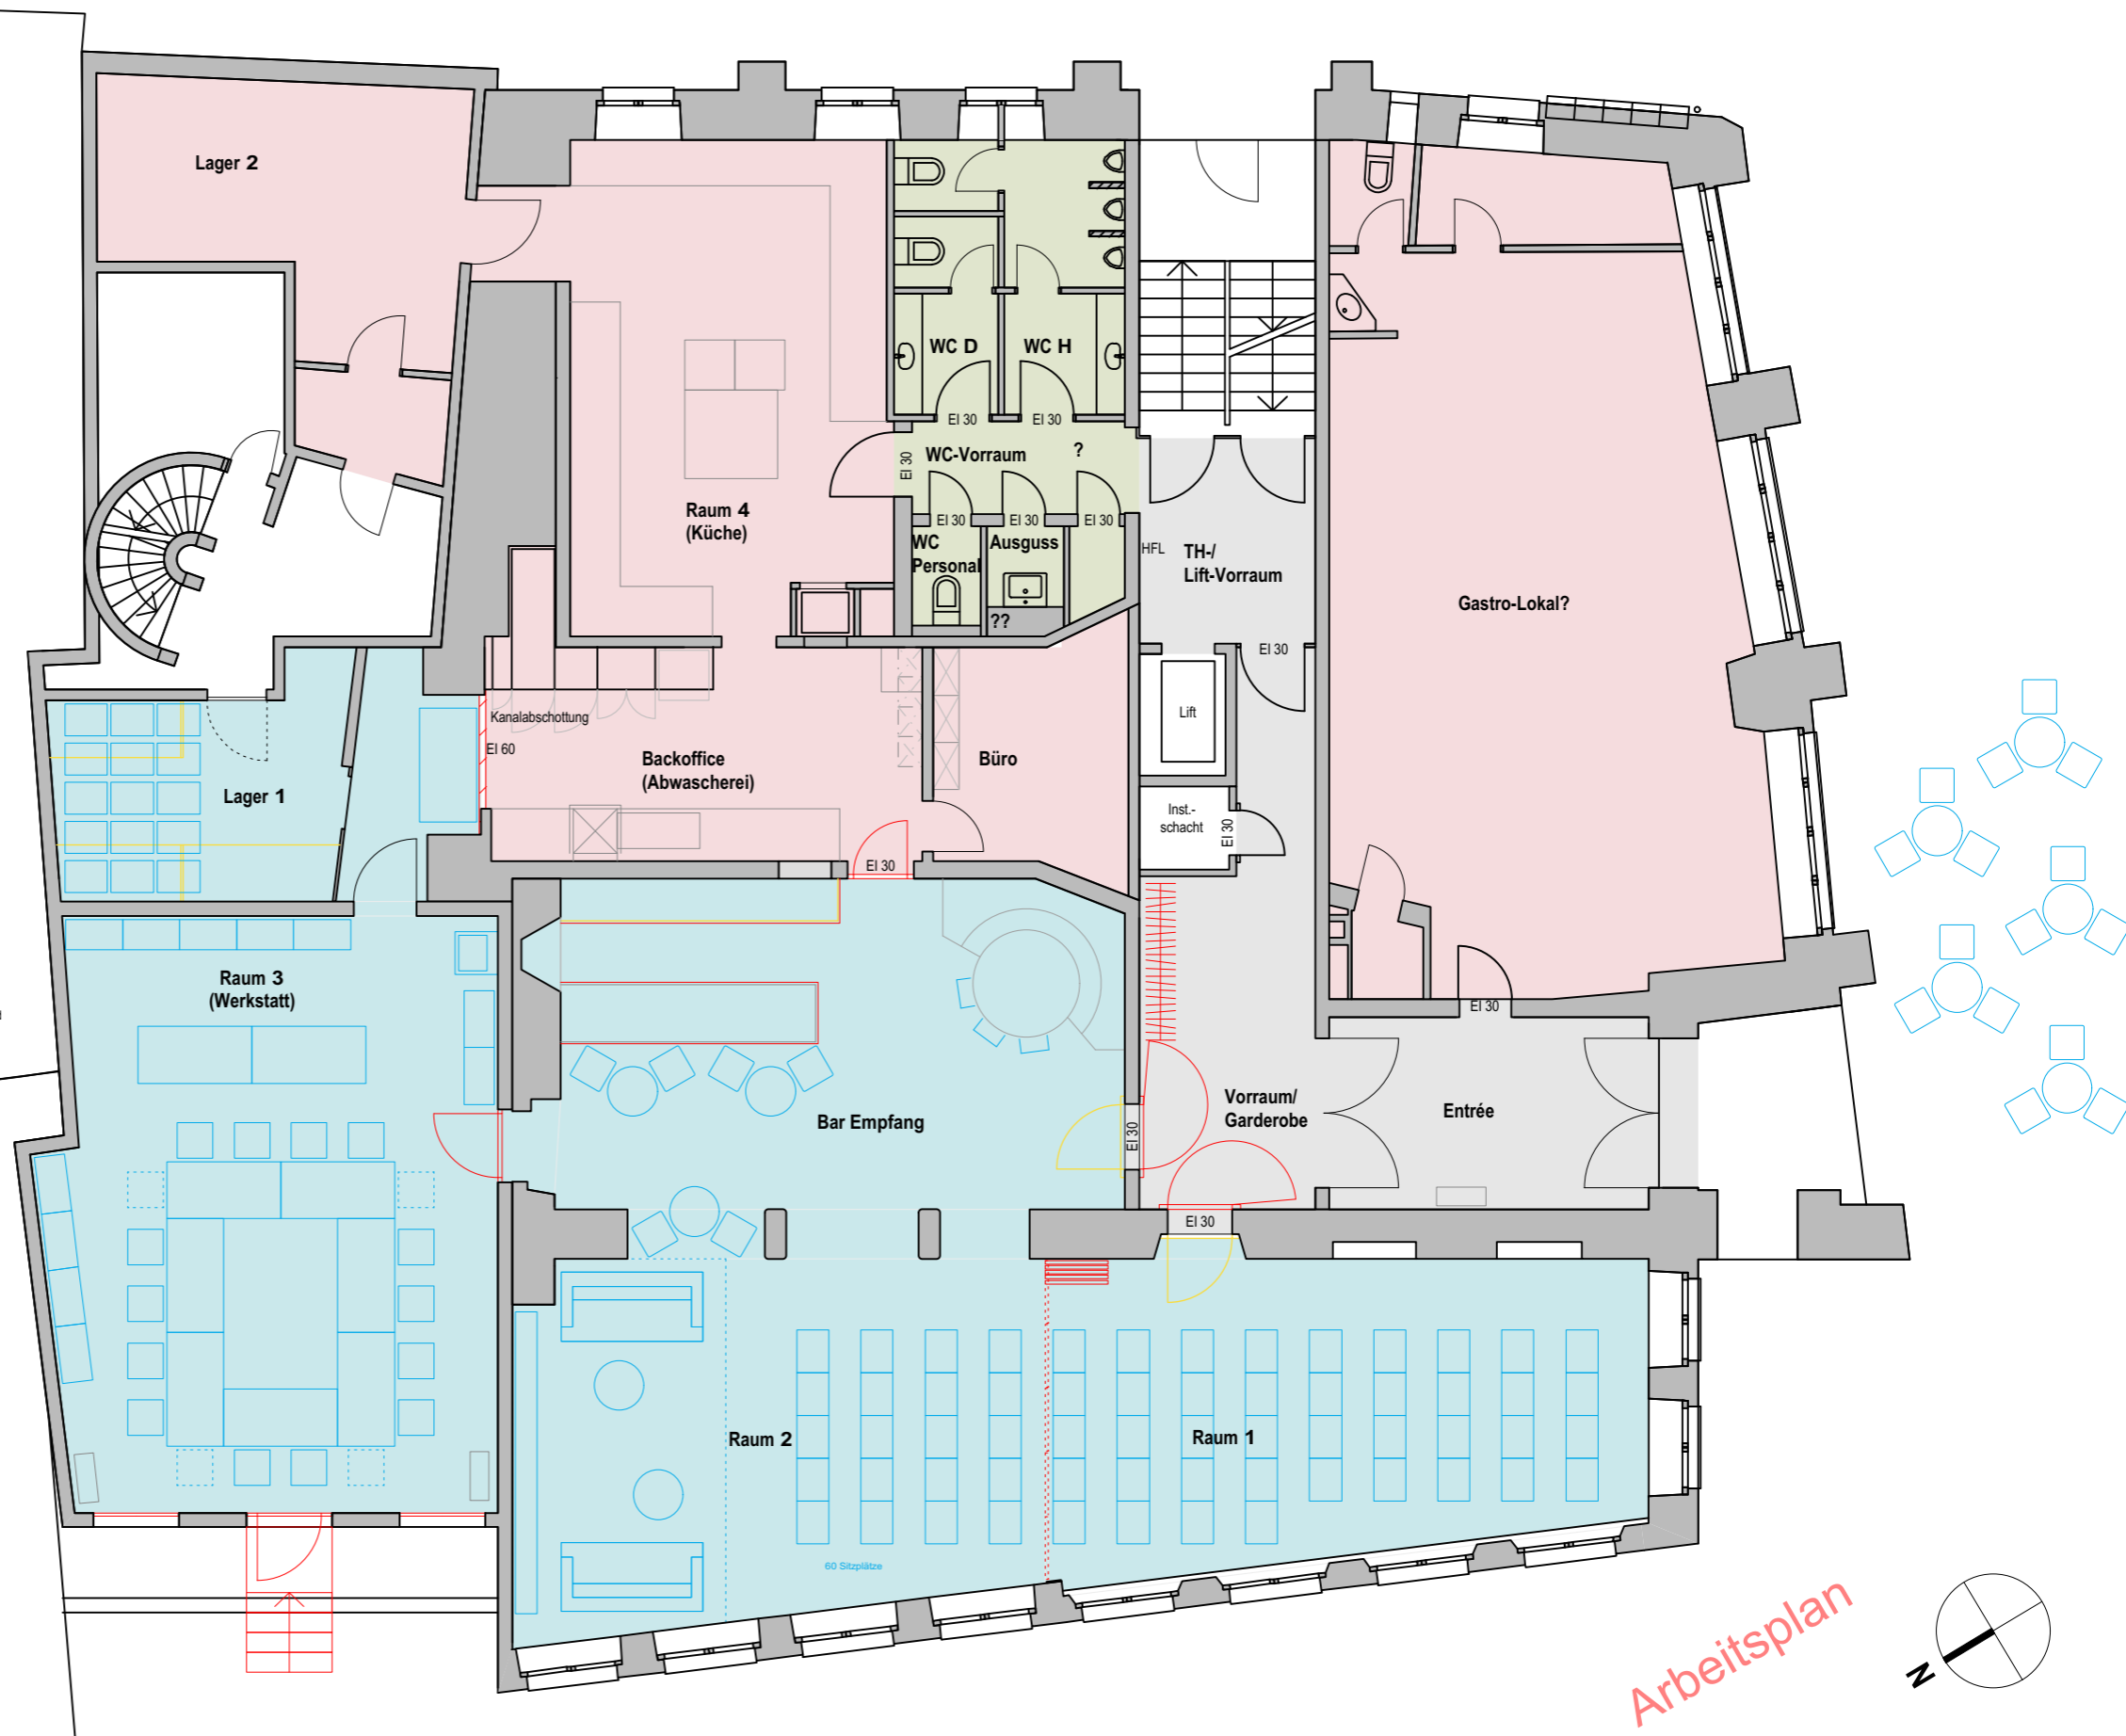

Arbeitsplan

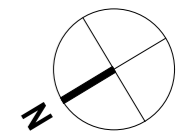

 Gemeinsame Infrastruktur	 Gastro-Lokal
 Verkehrsflächen	 Flächen Ennetraum

Dies ist eine Machbarkeits-/ Teststudie. Es wurden keine Aufmasse vor Ort durchgeführt. Alle Masse und Angaben wurden bestehenden Plangrundlagen entnommen oder angenommen. Alle Leitungsführungen, Schichtaufbauten, konstruktiven Details und weitere Abhängigkeiten müssen im Zuge einer Ausführungsplanung evaluiert werden.

GENTZSCH
ARCHITEKT

Projektadresse	Badstrasse 8 5408 Ennetbaden
Auftraggeber	Gemeinde Ennetbaden Grendelstrasse 9 5408 Ennetbaden
Planverfasser	Atelier West Architekten AG + Gentzsch Architekt GmbH Bruggerstrasse 37 5400 Baden

Projekt	Hotel Alte Post Ennetbaden: Projekt Ennetraum	DATUM	19.09.2019
Phase	Konzeptphase	GEZEICHNET	mg
Planinhalt	Grundriss EG - Raumnutzungen	GEPRÜFT	
		MASSTAB	1:100
		PLANNUMMER	107
1038.00 Mass-Aufnahme 2019-09-19.vwx			