



Grundriss 1:50

Rebbergstrasse

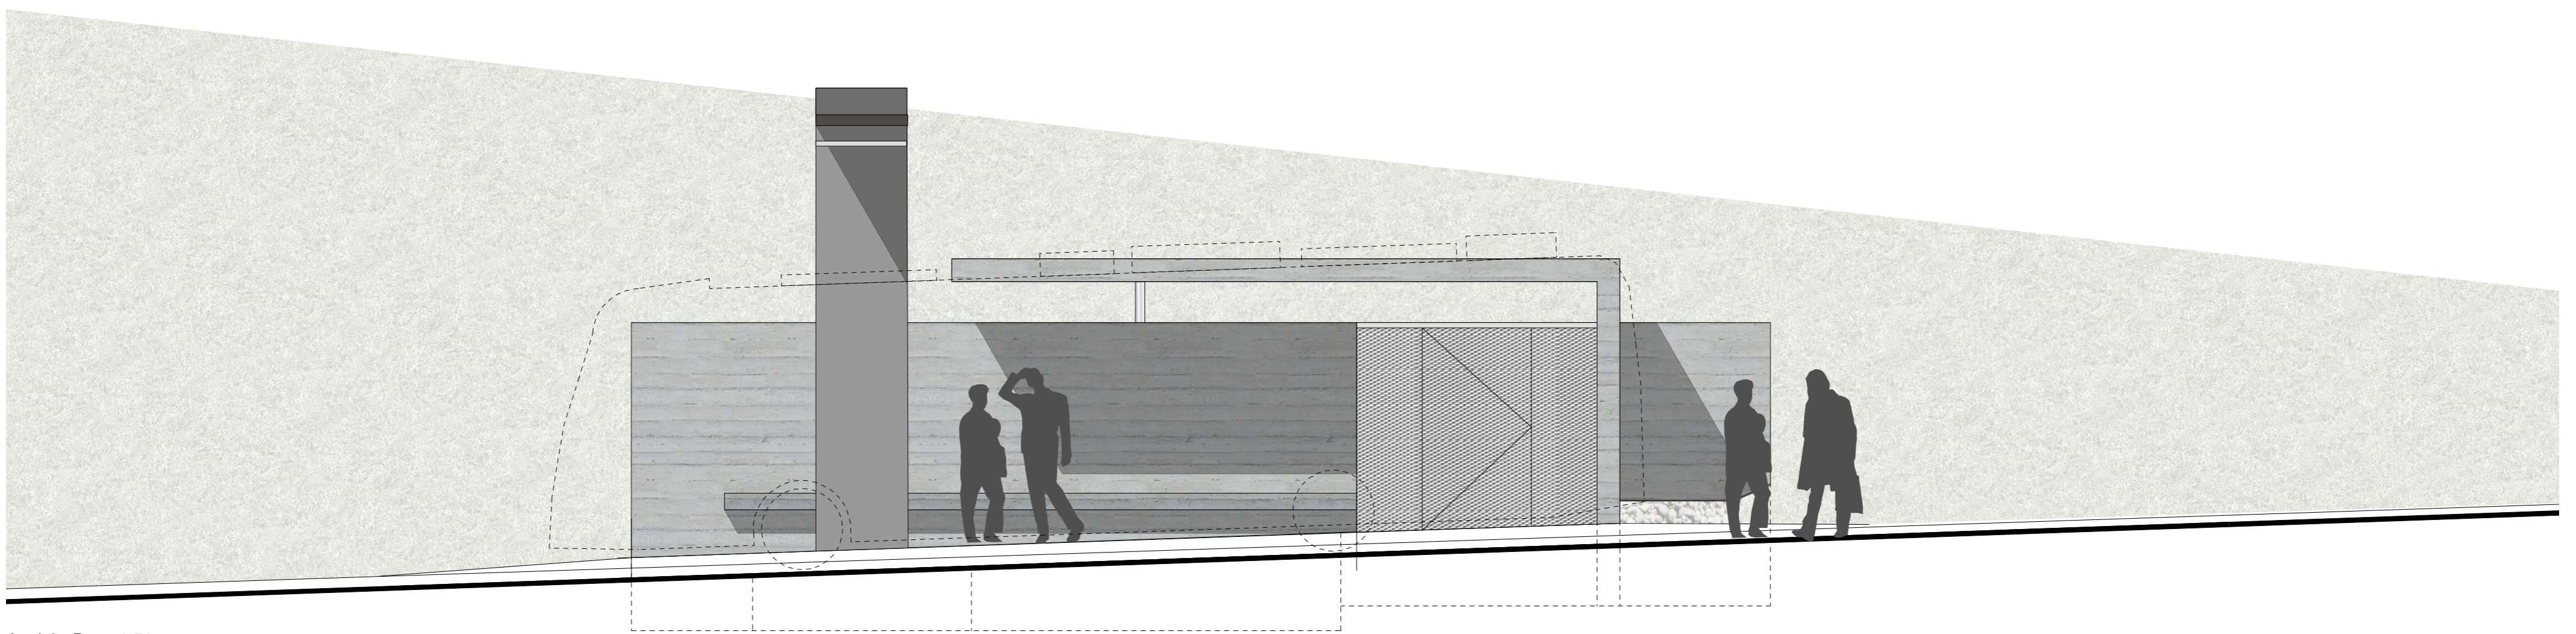

Ansicht Front 1:50

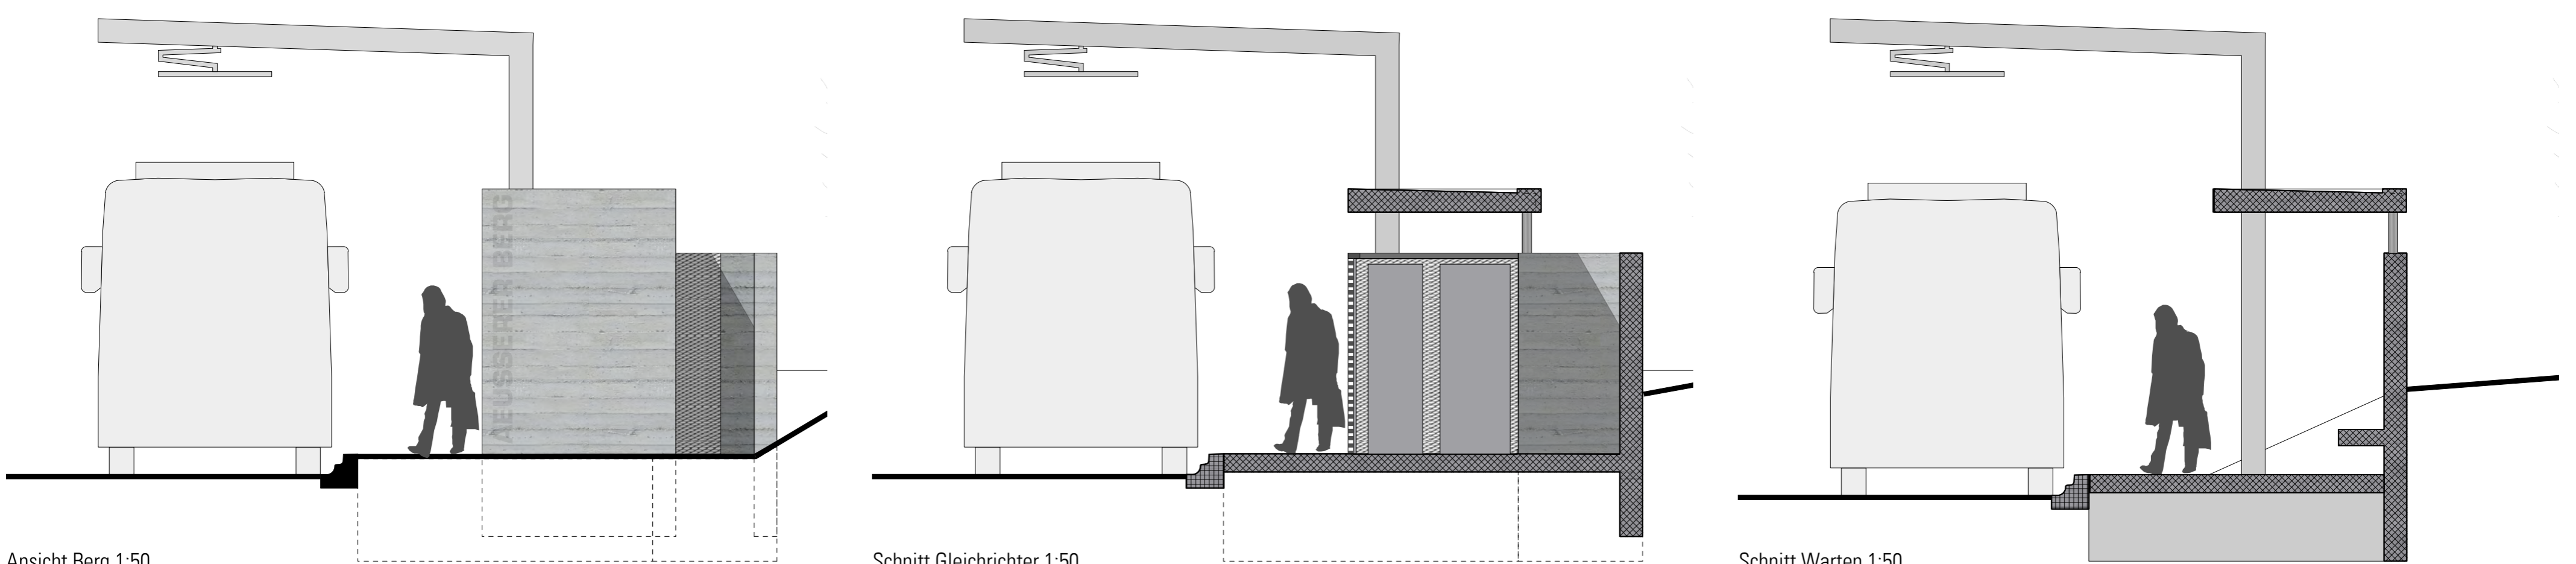

Ansicht Berg 1:50

Schnitt Gleichrichter 1:50

Schnitt Warten 1:50