

LEGENDE DER WERKLEITUNGEN

	Bestehend	Abbruch	Projekt
Abwasser			
Abwasser BVU			
Sauberwasser			
EW-Leitung			
UPC			
Fernwärme			
Swisscom			
Wasser			
Gas			
Signalleitung			
Militär			

Die Lage der bestehenden Werkleitungen in diesem Plan können Abweichungen aufweisen.
Die genaue Lage ist vor Baubeginn mittels Sondierungen festzustellen.
Der Werkleitungseigentümer übernimmt für beschädigte Leitungen keine Verantwortung.


KANTON AARGAU GEMEINDE ENNETBADEN

Amphibienzugstelle obere Hertensteinstrasse

Variante MAIBACH

Situation 1:200

Vorprojekt

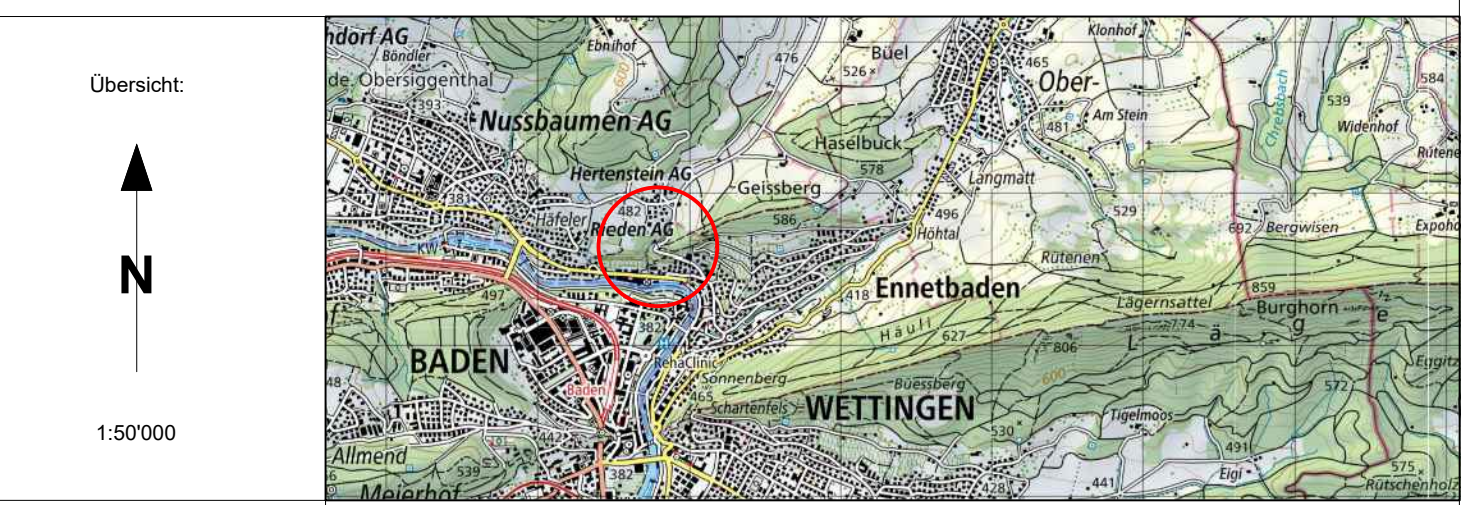

Gez.: D. Lilley Plan Nr.: 32-21_105
 Gepr.: A. Meier Datum: Mai 2025
 Format: 1260 x 446 Änderung: -
 Datei: 32-21_Masterplan_Situation.dwg Bemerkung: -

senn
GUTER PLAN.
Ingenieurbüro Senn AG
Südallee 2
5415 Nussbaumen
www.ingsenn.ch

