KANTON AARGAU **GEMEINDE ENNETBADEN**

Sanierung Neuackerstrasse

Abschnitt West

Längenprofil Strassenbau 1:250/50

Bauprojekt

senn
GUTER PLAN.
Ingenieurbüro Senn AG
Südallee 2
5415 Nussbaumen
www.ingsenn.ch
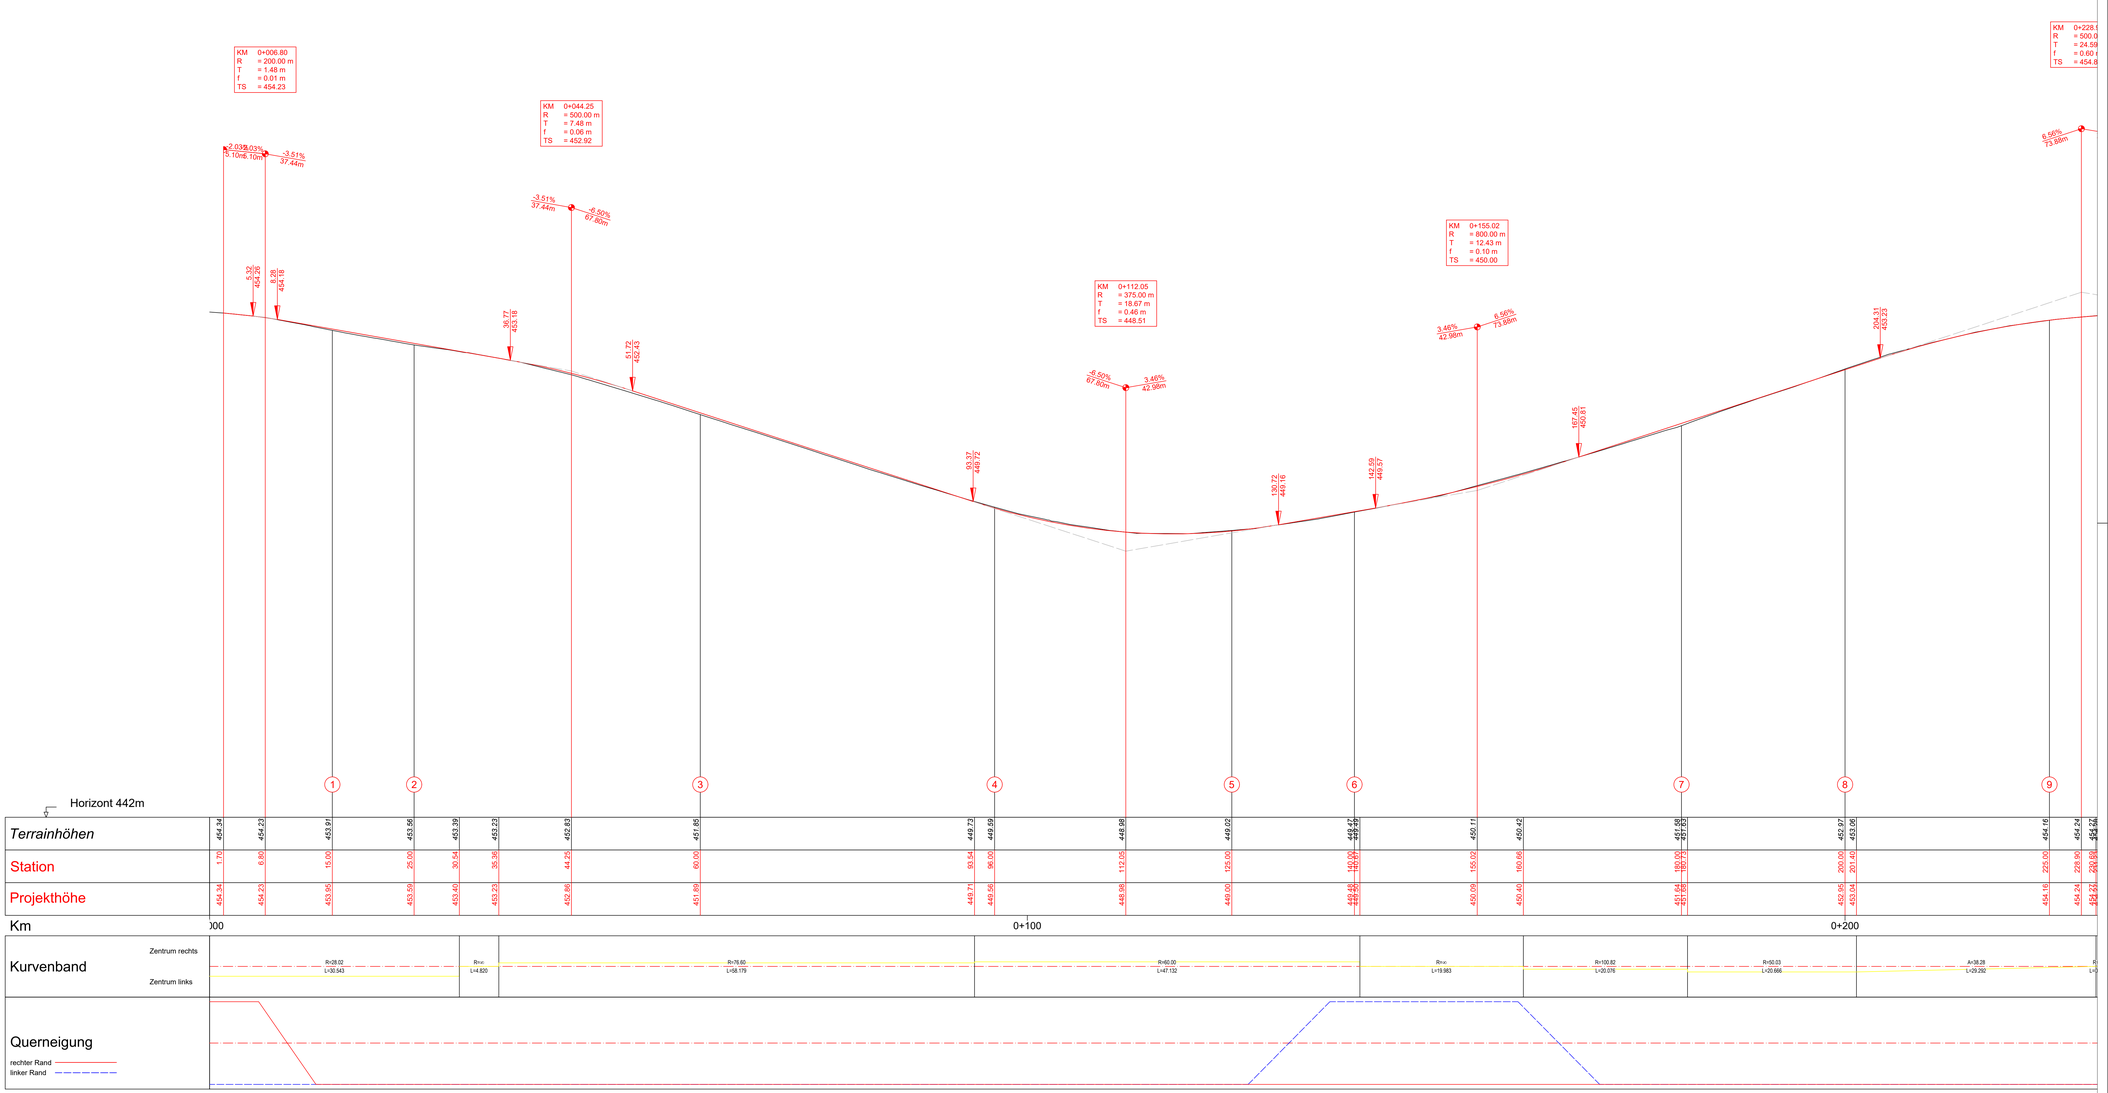
Gez.:	J. Schmid	Plan Nr.:	32-24_501
Gep.:	N. Roth	Datum:	August 2025
Format:	1260 x 594	Änderung:	-
Datei:	32-24_Masterplan_Schnitte.dwg	Bemerkung:	-