


Sanierung Neuackerstrasse

Normalprofile 1:50

Bauprojekt

Übersicht:

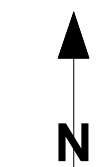

1:50000




Gez.:	A. Mohammad	Plan Nr.:	32-24_602
Gepr.:	N. Roth	Datum:	Oktober 2025
Format:	840 x 297	Änderung:	
Datei:	32-24_Masterplan_Schnitte.dwg	Bemerkung:	

Senn
GUTER PLAN.
Ingenieurbüro Senn AG
Südallee 2
5415 Nussbaumen
www.ingsenn.ch

Normalprofil 1, 1:50

Bereich QP 11

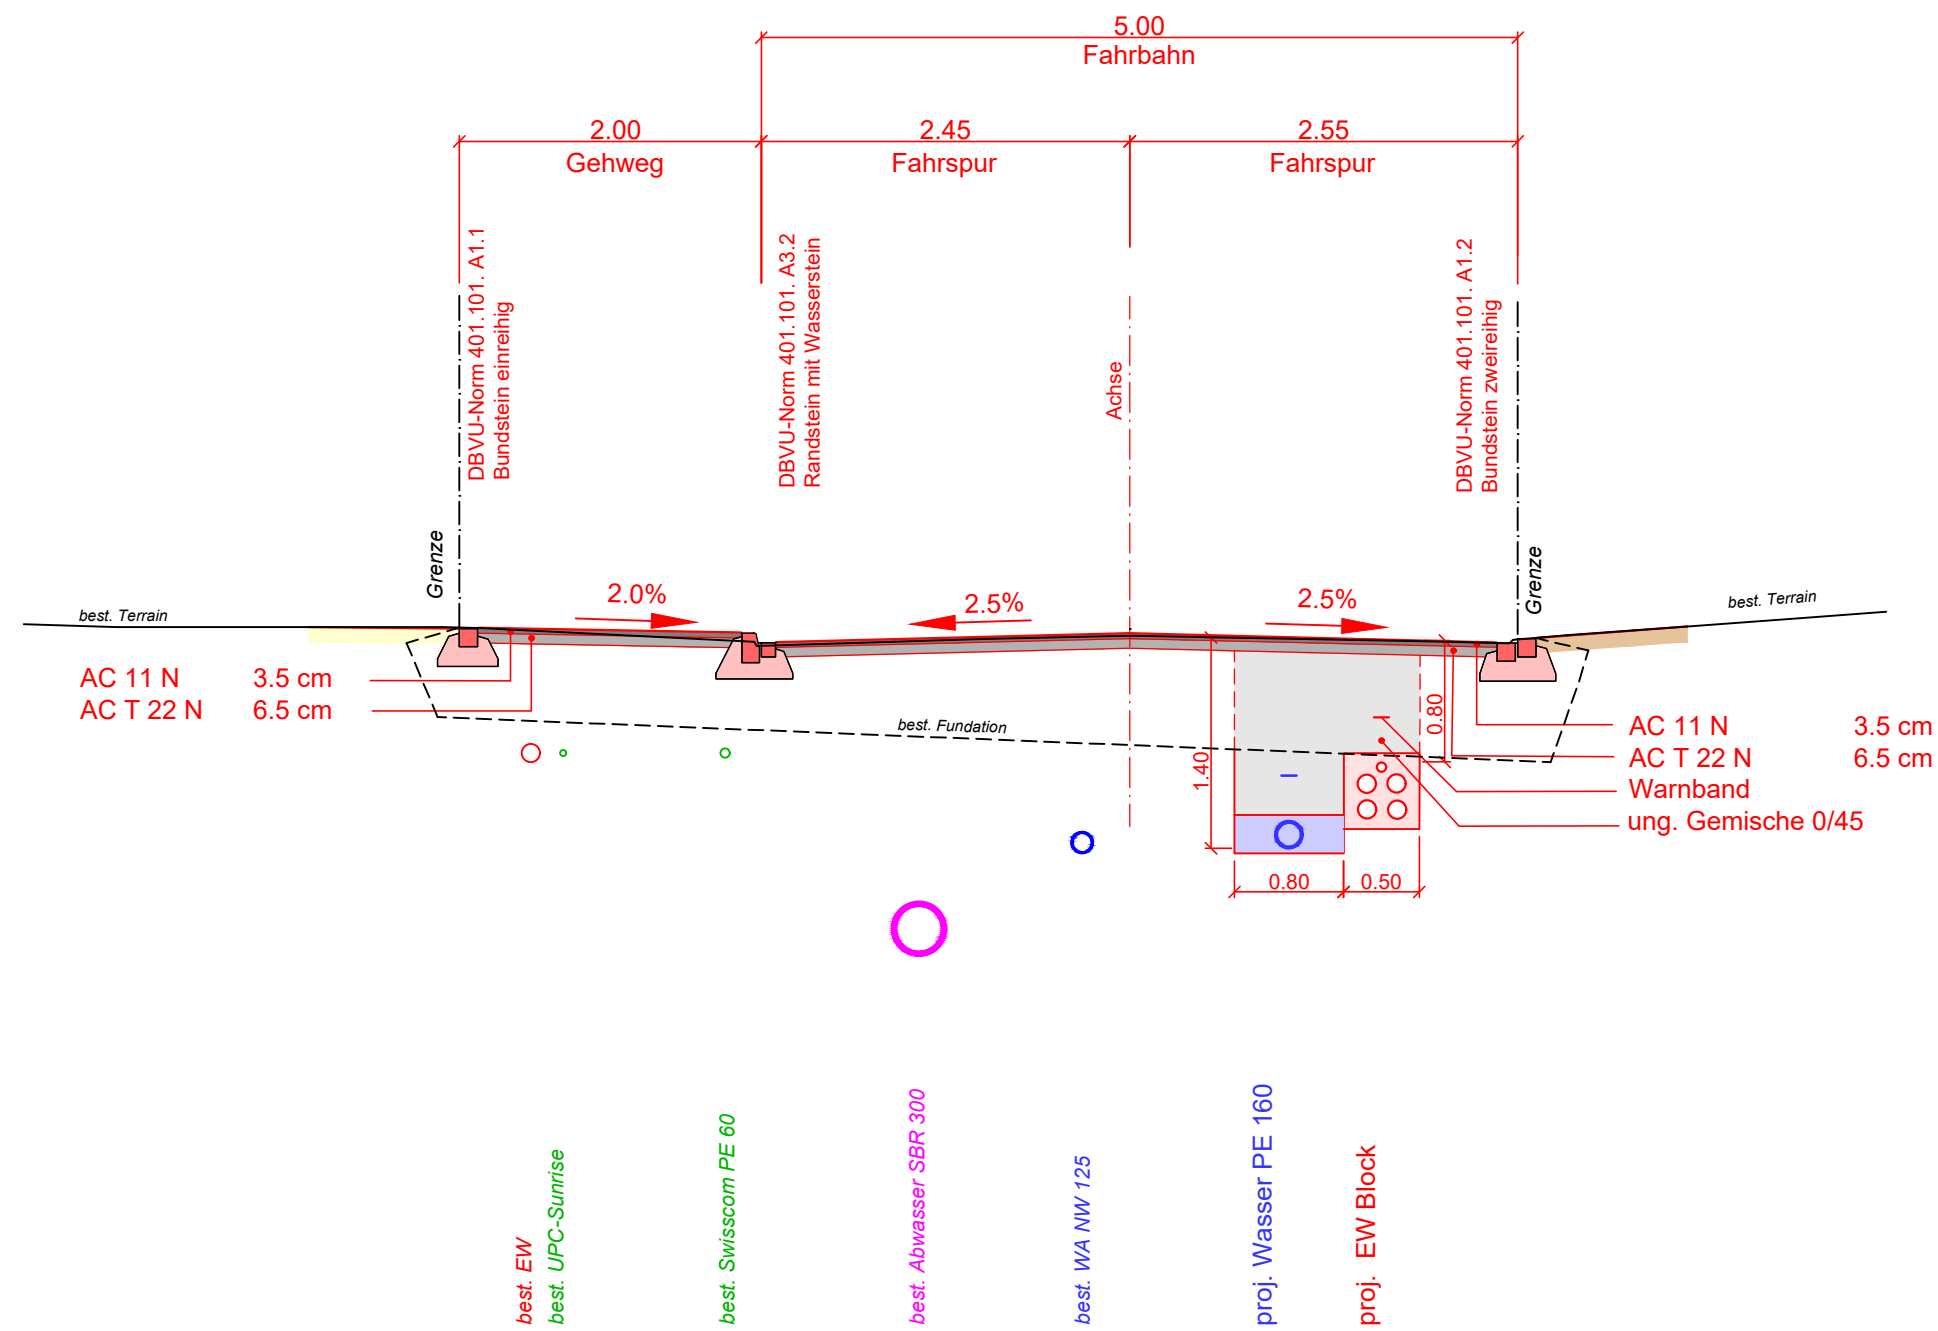

Normalprofil 2, 1:50

Bereich Baumgruben

