


1:50/141.0



GEMEINDE **Ennetbaden**

OBJEKT **Goldwandtunnel**

PLAN **Entfluchtung Goldwandtunnel
Werkleitungsplan**

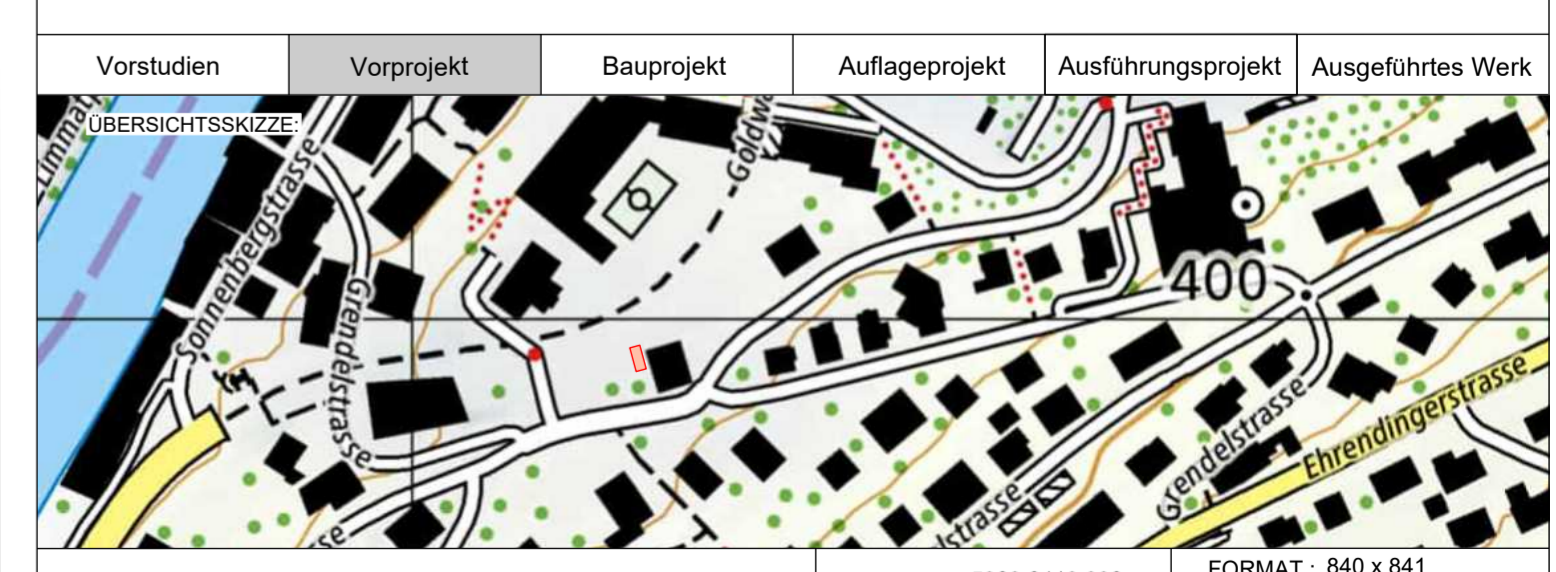

PROJEKTVERFASSER:	PLAN NR. 5923.2410.002	FORMAT : 840 x 841
 Sonnenbergstrasse 1, CH-5408 Ennetbaden Telefon +41 (0)56 200 95 11 info@gpag.ch, www.gpag.ch	NAME	DATUM
	PROJEKT	SCM
GEZEICHNET	GRI	07.04.2026
GEPRÜFT		
ANDERUNGEN	INDEX	
	A	
	B	
	C	
FREIGABE		
BAUHERR:	REG. NR.	PLAN NR. 5923.2410.002
Einwohnergemeinde Ennetbaden Grendelstrasse 9 CH-5408 Ennetbaden		