**KANTON AARGAU** **GEMEINDE ENNETBADEN**

# Neubau Reservoir Geissberg

## Hangsicherung Strasse Im Berg

Querprofile 1:100

**Plan des ausgeführten Werkes**

Übersicht:

Massstab
1:50'000


senn
GUTER PLAN.
Ingenieurbüro Senn AG
Südallee 2
5415 Nussbaumen
www.ingsenn.ch


| | | | |
|---|---|---|---|
| Gez.: | D. Stalder | Plan Nr.: | 32-16_902 |
| Gepr.: | N. Roth | Datum: | April 2024 |
| Format: | 840 x 297 | Änderung: | |
| Datei: | 32-16_902_QP_2024-05-10.dwg | Bemerkung: | |

## Belagsaufbau Im Berg

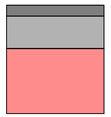

| | |
|---|---|
| AC 11 N | 35 (mm) |
| AC T 22 N | 70 (mm) |
| ungebundene Gemische 0/45 | 500 (mm) |
| Total | 600 (mm) |

| | |
|---|---|
| Unternehmer: | Aarvia Bau AG, Würenlingen |
| Ausführung: | Februar - April 2024 |
| Deckbelagseinbau:: | April 2024 |

### Querprofil 1

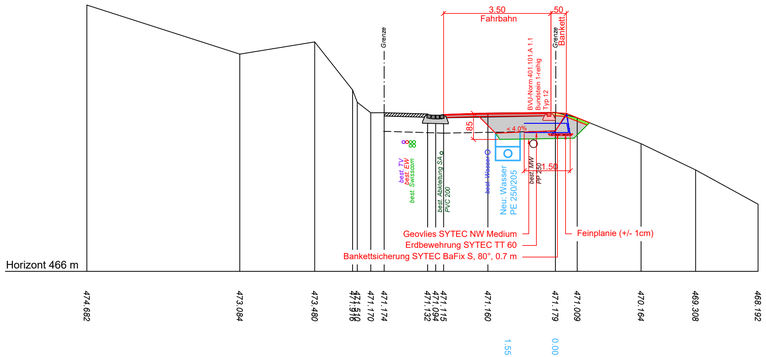


### Querprofil 2

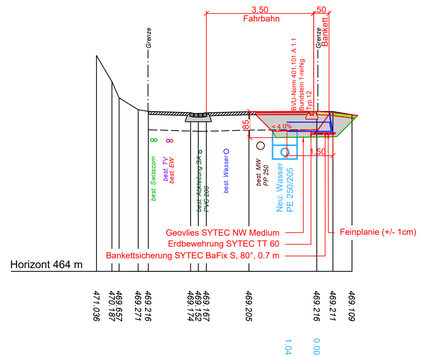

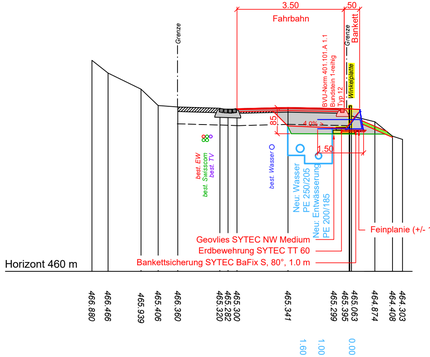
### Querprofil 3