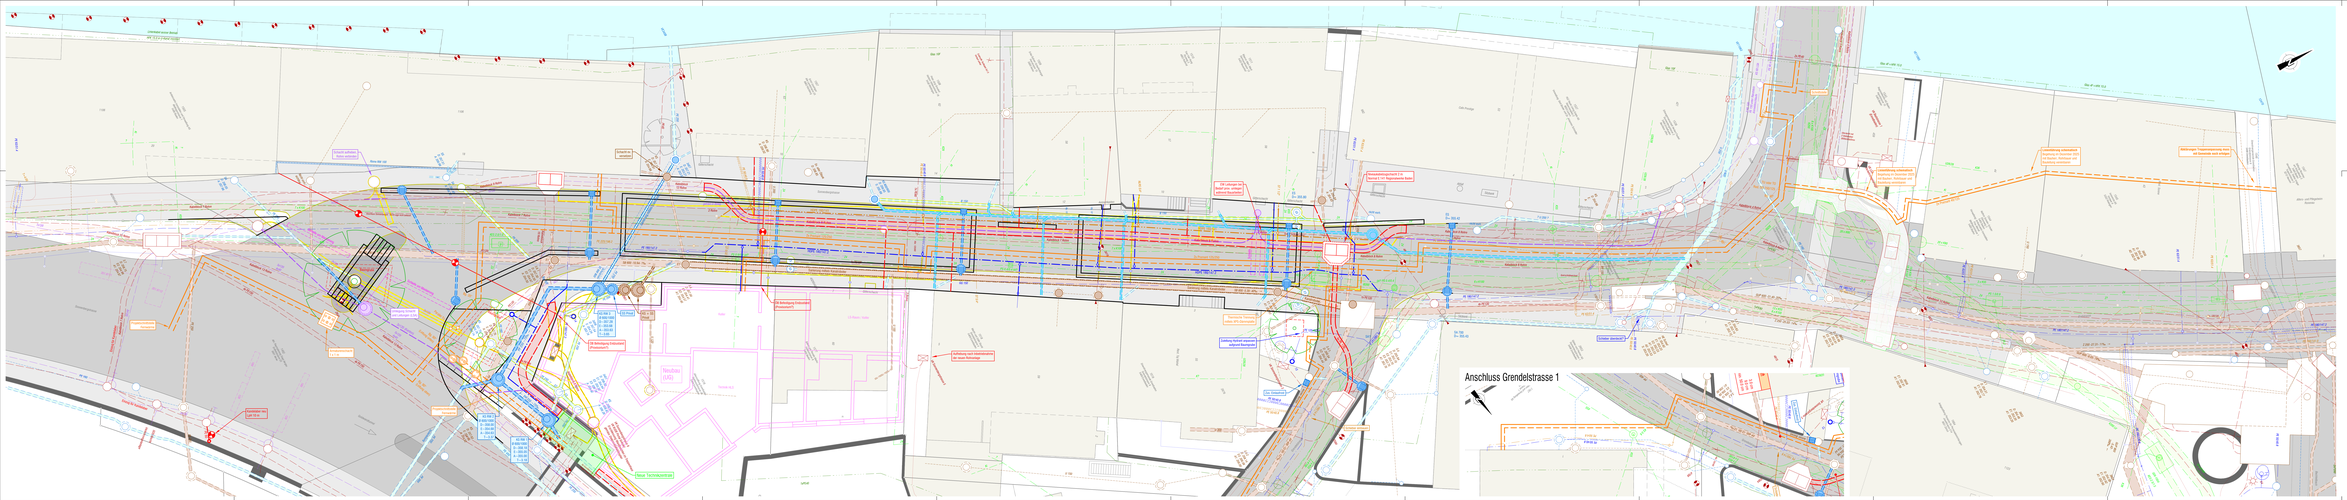

Legende

Bestand Werkleitungen

- Abwasserkanal
- Schmutzwasser
- Gelcoron
- Gemeinde
- Elektro
- LSA Anlage Kohne
- LSA Anlage Schmiede
- Gas
- Wasserversorgung

Projekt Werkleitungen

- Regenabwasser (Grasso)
- Regenabwasser (Sechtlachen)
- Elektro
- LSA Anlage Relais
- LSA Anlage Schmiede
- Fernwärme Vorlauf
  Fernwärme Rücklauf
- Schacht DN 600 mm Entlüftung/Entleerung/Regnfallleitung
- Gas
- Wasserversorgung

Für die Richtigkeit und Vollständigkeit der eingetragenen bestehenden Werkleitungen und Hindernisse sind die Leitungsbesitzer verantwortlich. Es ist Aufgabe der Bauleitung, die eingetragenen Werke vor Beginn der Bauarbeiten durch den Unternehmer bei den zuständigen Werken zu erheben resp. vor Baubeginn vor Ort zu sondieren.

Gemeinde Ennetbaden

Neugestaltung Sonnenbergstrasse

Bauprojekt

Situation 1:100
Werkleitungen

Projektverfasser:

dsp Ingenieure + Planer AG
Dättwilerstrasse 5, CH-5405 Baden
T +41 56 483 66 00

ECKHAUS
Architekturbüro Beat Eckhaus
T +41 56 221 20 10

Rev.	Datum	Gez.	Gepr.	Kontrol.
	22.10.2020	ADM	AFH	
A				
B				
C				
D				

Format A1+1/2H

Plan-Nr.
20702.30-012

© Copyright dsp Ingenieure + Planer AG, ECKHAUS Architekturbüro