

wichtige Hinweise

- maximale Belastungen der Decken Goldwandtunnel, Betriebsgebäude, Tiefgarage und Einfahrt Tiefgarage sind zu beachten. Kreuzen von Lastwagen auf der Decke des Goldwandtunnels ist nicht zulässig.
- Phase 3 wird aufgeteilt in A+B während und nach den Sommerferien

Phase 3A
 (während den Sommerferien)
Abbruch/ Aushub/ spez. Tiefbau
Start: Mo 05.07.2021
Ende: Fr 06.08.2021

Baublauf

- Phase 1 Provisorium: Di 29.03.2021 - Fr 21.05.2021
- Phase 2 Aushubsan./ Werkleistungsumleg.: Fr 20.05.2021 - Fr 02.07.2021
- Phase 3 Abbruch/ Aushub/ spez. Tiefbau: Fr 02.07.2021 - Fr 22.10.2021
- Phase 4 Baumeister: Mo 25.10.2021 - Mo 13.11.2021
- Phase 5 Sanierung: Mo 06.11.2023 - Mo. 20.01.2025

Legende

- Bauwand geschlossen
- Bauwand offen
- Bautüre
- Absperrung (rot-weiße Latten)
- Feuerwehrgang
- Bauch- und Trinkwasser

Grundlagen

- Katasterplan: Stand vom 07.04.2020
- Baugrube: Stand Bauprojekt vom 17.02.2020
- vereinfachte Darstellung ohne Pfähle etc.
- Feuerwehrgang
- nach Angabe Brandschutzplaner 01.07.2020
- Lasten nach Angabe Bauingenieur 03.07.2020

Alle Angaben zu Baustelleninstallation und Erschliessung nach Angabe WT Partner AG

Alle Masse sind am Bau zu kontrollieren.

Nullpunkt = 0.00 = 374.00m.ü.M.

0 5 10 15 20 25m


Einwohnergemeinde Ennetbaden
 Grendelstrasse 9, 5408 Ennetbaden

Neubau Schulhaus Bachtal.
 Sanierung Schulhaus Postal und Provisorien

Schule Ennetbaden
Baustelleninst. Phase 3A
1:500

Teilpr. 1803_0
 Plan-Nr. 1803_51_0_1_04_3A
 Phase **Ausführungsplanung**
 Format 0.84 / 0.59
 Erst. 03.07.2020
 Druck 25.06.2021
 Gez. AH

KUNIGER/SCHISS Architekten GmbH
 Badenerstrasse 281, 8003 Zürich
 1803_51_0_1_04_Baustelleninstallation_vw

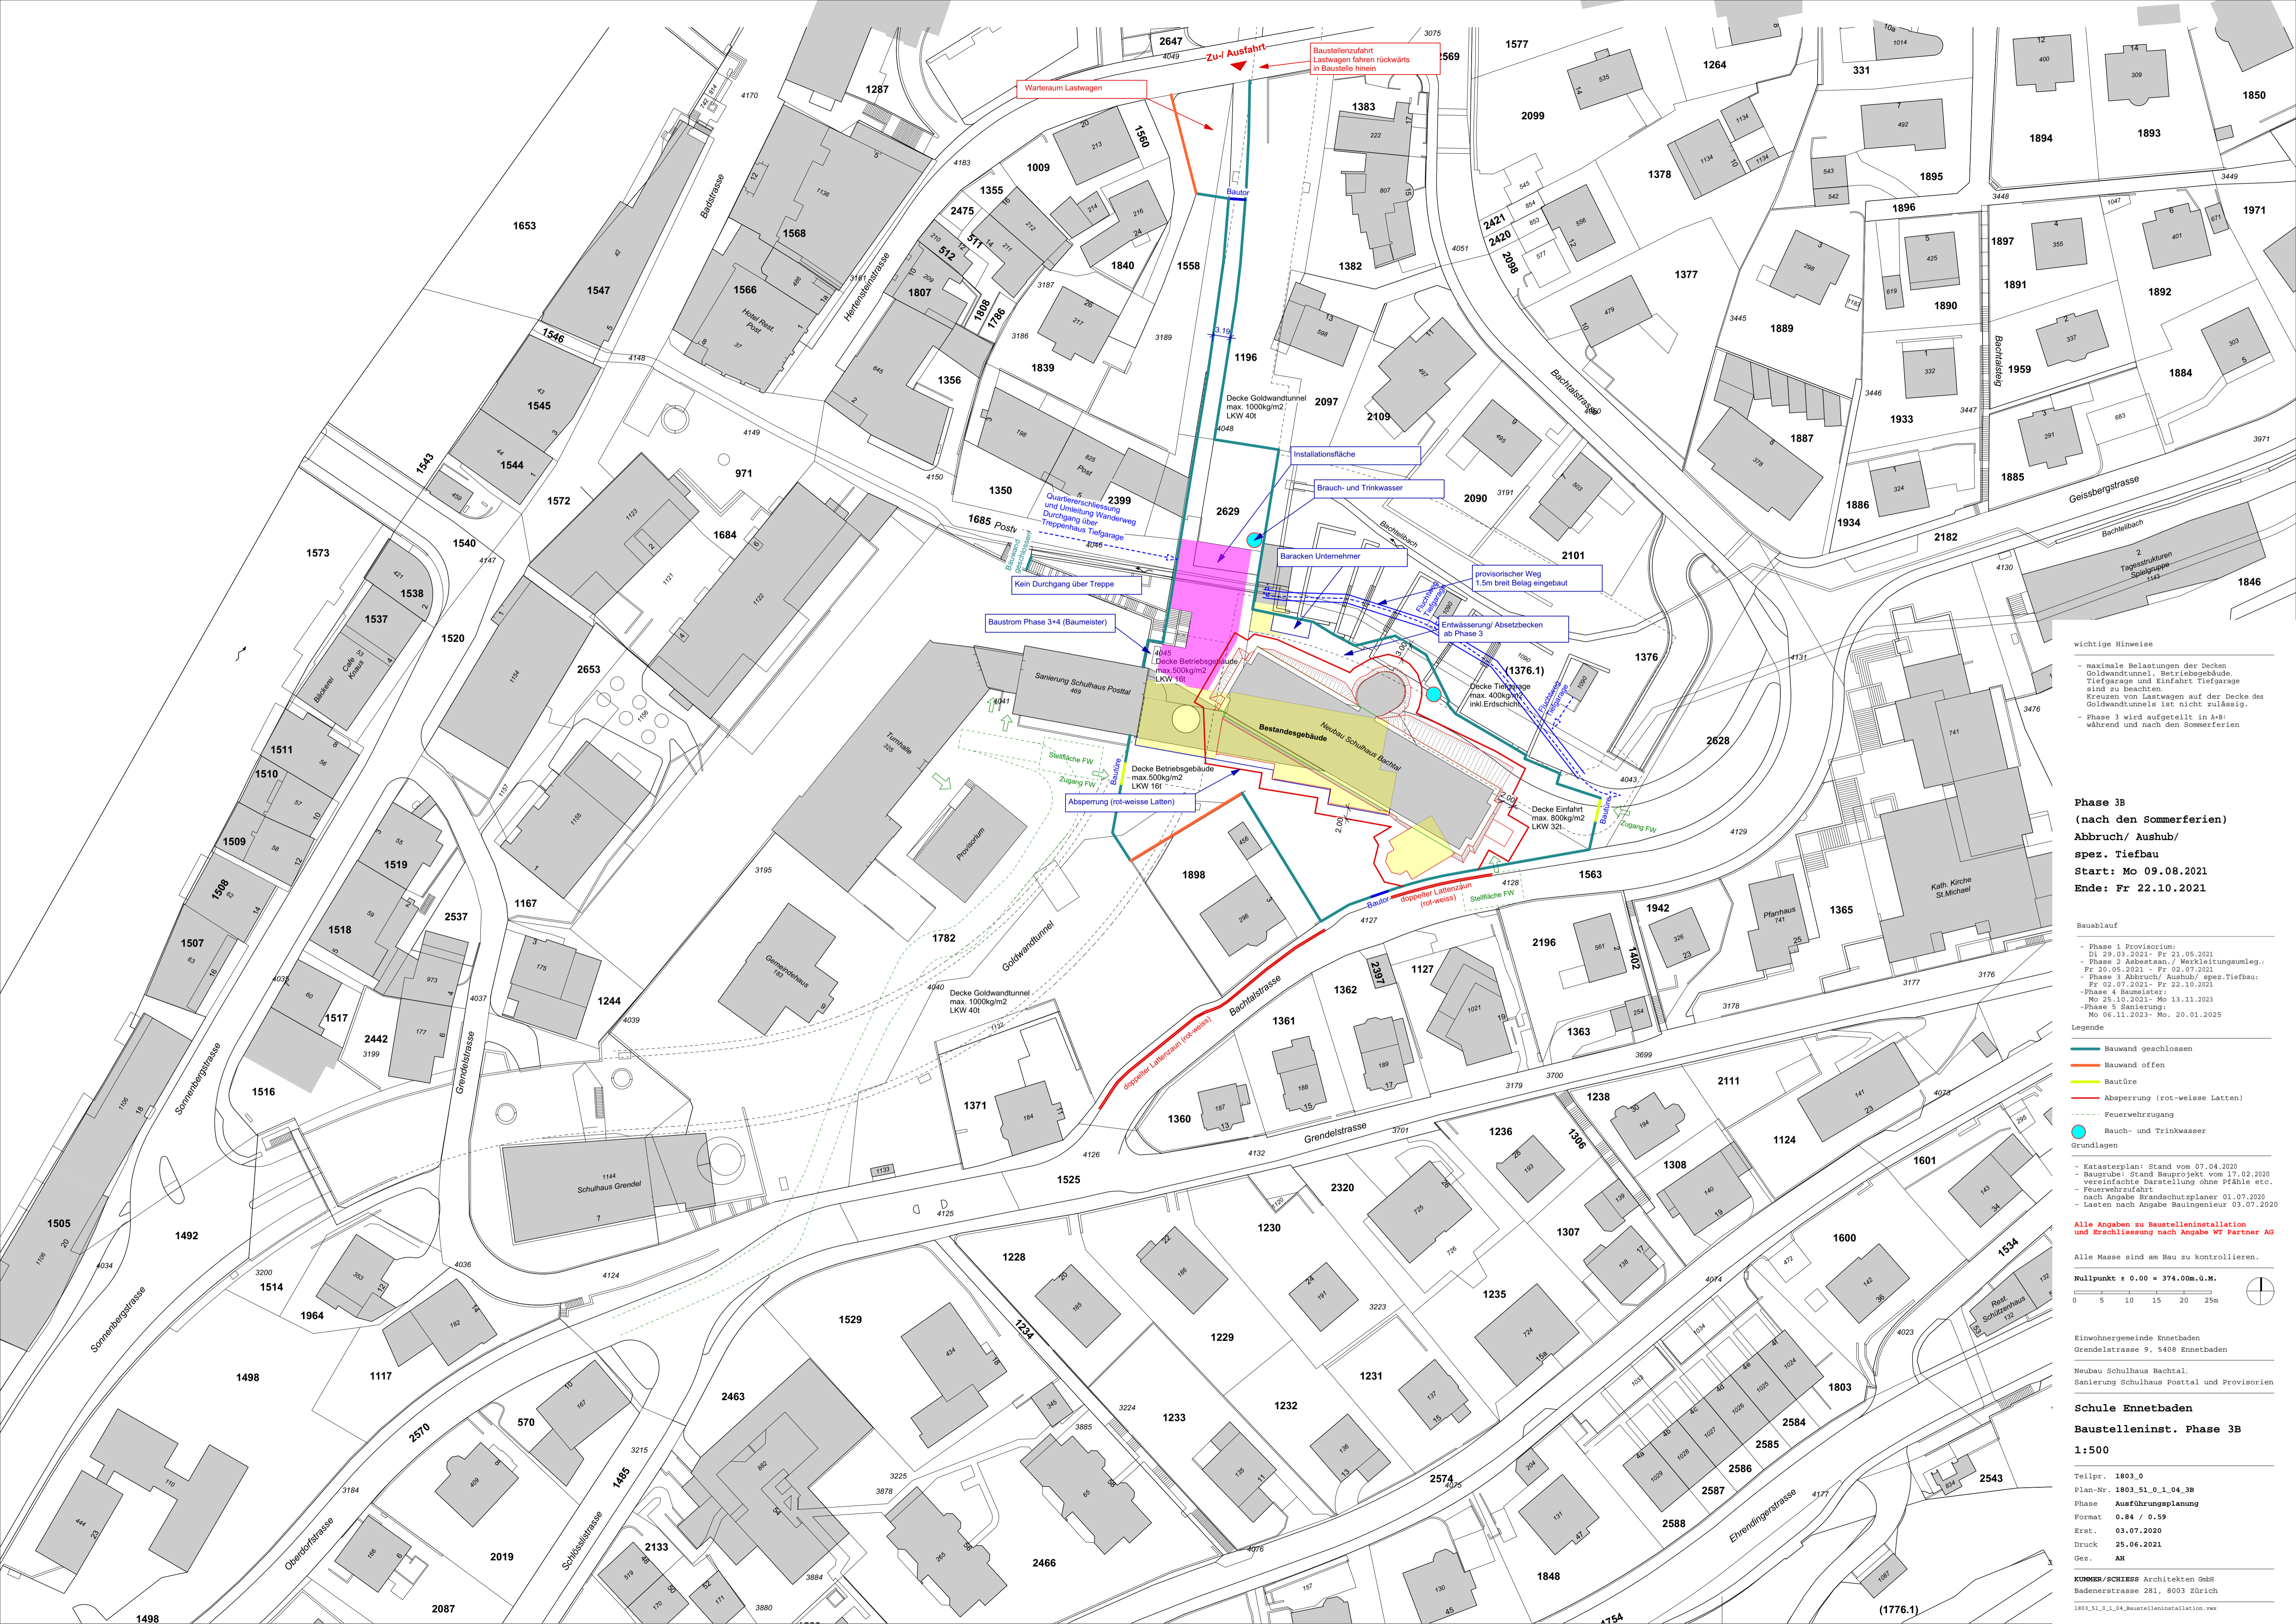

wichtige Hinweise

- maximale Belastungen der Decke Goldwandtunnel, Betriebsgebäude, Tiefgarage und Einfahrt Tiefgarage sind zu beachten. Kreuzen von Lastwagen auf der Decke des Goldwandtunnels ist nicht zulässig.
- Phase 3 wird aufgeteilt in A+B während und nach den Sommerferien

Phase 3B
 (nach den Sommerferien)
Abbruch/ Aushub/ spez. Tiefbau
Start: Mo 09.08.2021
Ende: Fr 22.10.2021

Baubauauf

- Phase 1 Provisorium: Di 29.03.2021 - Fr 21.05.2021
- Phase 2 Abbrachen/ Werkleistungsumleg.: Fr 20.05.2021 - Fr 02.07.2021
- Phase 3 Abbruch/ Aushub/ spez. Tiefbau: Fr 02.07.2021 - Fr 22.10.2021
- Phase 4 Baumeister: Mo 25.10.2021 - Mo 13.11.2021
- Phase 5 Sanierung: Mo 06.11.2023 - Mo. 20.01.2025

Legende

- Bauwand geschlossen
- Bauwand offen
- Bautüre
- Absperrung (rot-weiße Latten)
- Feuerwehrgang
- Bauch- und Trinkwasser


Grundlagen

- Katasterplan: Stand vom 07.04.2020
- Baugrube: Stand Bauprojekt vom 17.02.2020
- vereinfachte Darstellung ohne Pfeile etc.
- Feuerwehrgang
- nach Angabe Brandschutzplaner 01.07.2020
- Lasten nach Angabe Bauingenieur 03.07.2020

Alle Angaben zu Baustelleninstallation und Erschliessung nach Angabe WT Partner AG

Alle Masse sind am Bau zu kontrollieren.

Mullpunkt = 0.00 = 374.00m.ü.M.

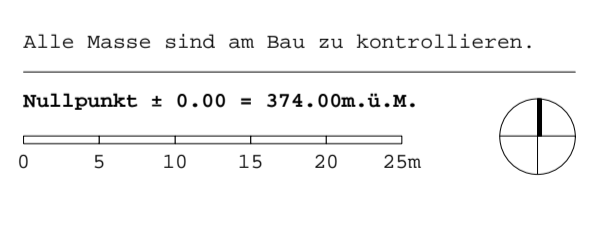

Einwohnergemeinde Ennetbaden
 Grendelstrasse 9, 5408 Ennetbaden

Neubau Schulhaus Bachtal.
 Sanierung Schulhaus Postal und Provisorien

Schule Ennetbaden
Baustelleninst. Phase 3B
1:500

Teilpr. 1803_0
 Plan-Nr. 1803_51_0_1_04_3B
 Phase **Ausführungsplanung**
 Format 0.84 / 0.59
 Erst. 03.07.2020
 Druck 25.06.2021
 Gez. **AR**

KUNER/SCHISS Architekten GmbH
 Badenerstrasse 281, 8003 Zürich
 1803_51_0_1_04_Baustelleninstallation_voc



wichtige Hinweise

- maximale Belastungen der Decke Goldwandtunnel, Betriebsgebäude, Tiefgarage und Einfahrt Tiefgarage sind zu beachten. Kreuzen von Lastwagen auf der Decke des Goldwandtunnels ist nicht zulässig.

Phase 4
Baumeister
Start: Mo 25.10.2021
Ende: Fr 03.11.2023

Baublauf

- Phase 1 Provisorium: Di 29.03.2021 - Fr 21.05.2021
- Phase 2 Abstrich / Werkleistungsumleg.: Fr 20.05.2021 - Fr 02.07.2021
- Phase 3 Abbruch / Ausbau / spez. Tiefbau: Fr 02.07.2021 - Fr 22.10.2021
- Phase 4 Baumeister: Mo 25.10.2021 - Mo 13.11.2023
- Phase 5 Sanierung: Mo 06.11.2023 - Mo 20.01.2025

Legende

- Bauwand geschlossen
- Bauwand offen
- Bautüre
- Absperrung (rot-weiße Latten)
- Feuerwehrgang
- Bauch- und Trinkwasser

Grundlagen

- Katasterplan: Stand vom 07.04.2020
- Baugrube: Stand Bauprojekt vom 17.02.2020
- vereinfachte Darstellung ohne Pfähle etc.
- Feuerwehrgang: nach Angabe Brandschutzplaner 01.07.2020
- Lasten nach Angabe Bauingenieur 03.07.2020

Alle Angaben zu Baustelleninstallation und Erschliessung nach Angabe WT Partner AG

Alle Masse sind am Bau zu kontrollieren.


Mullpunkt = 0.00 = 374.00m.ü.M.

0 5 10 15 20 25m

Schule Ennetbaden
Baustelleninst. Phase 4
1:500


Teilpr. 1803_0
 Plan-Nr. 1803_51_0_1_04_4
 Phase **Ausführungsplanung**
 Format 0.84 / 0.59
 Erst. 03.07.2020
 Druck 25.06.2021
 Gez. **AR**

KUNIGER/SCHIBS Architekten GmbH
 Badenerstrasse 281, 8003 Zürich
 1803_51_0_1_04_Baustelleninstallation_vw

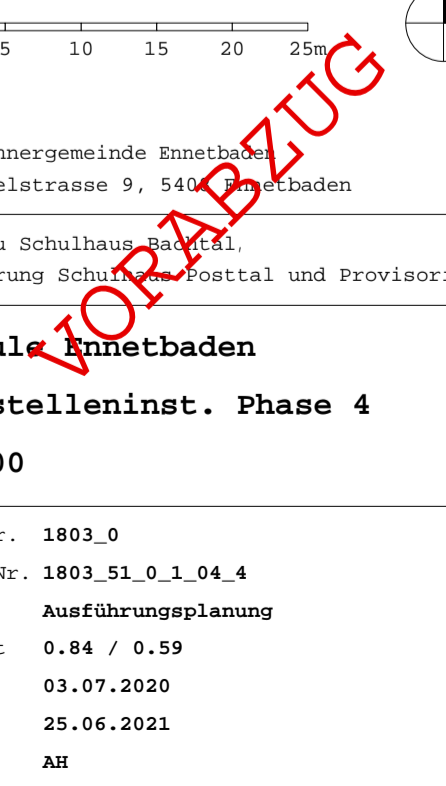

Schulstart, Pausen und Schulschluss

Start	07.25 Uhr	Keine Anlieferungen zwischen 07.00 - 07.30 Uhr
Grosse Pause Vormittag	09.50 - 10.10 Uhr	Keine Anlieferungen zwischen 09.45 - 10.15 Uhr
Mittag	11.45 Uhr	Keine Anlieferungen zwischen 11.30 - 12.00 Uhr
Start Nachmittag	13.25 Uhr	Keine Anlieferungen zwischen 13.00 - 13.30 Uhr
Grosse Pause Nachmittag	15.05 - 15.20 Uhr	Keine Anlieferungen zwischen 15.00 - 15.30 Uhr
Schulschluss	16.05 Uhr	Keine Anlieferungen zwischen 16.00 - 16.30 Uhr

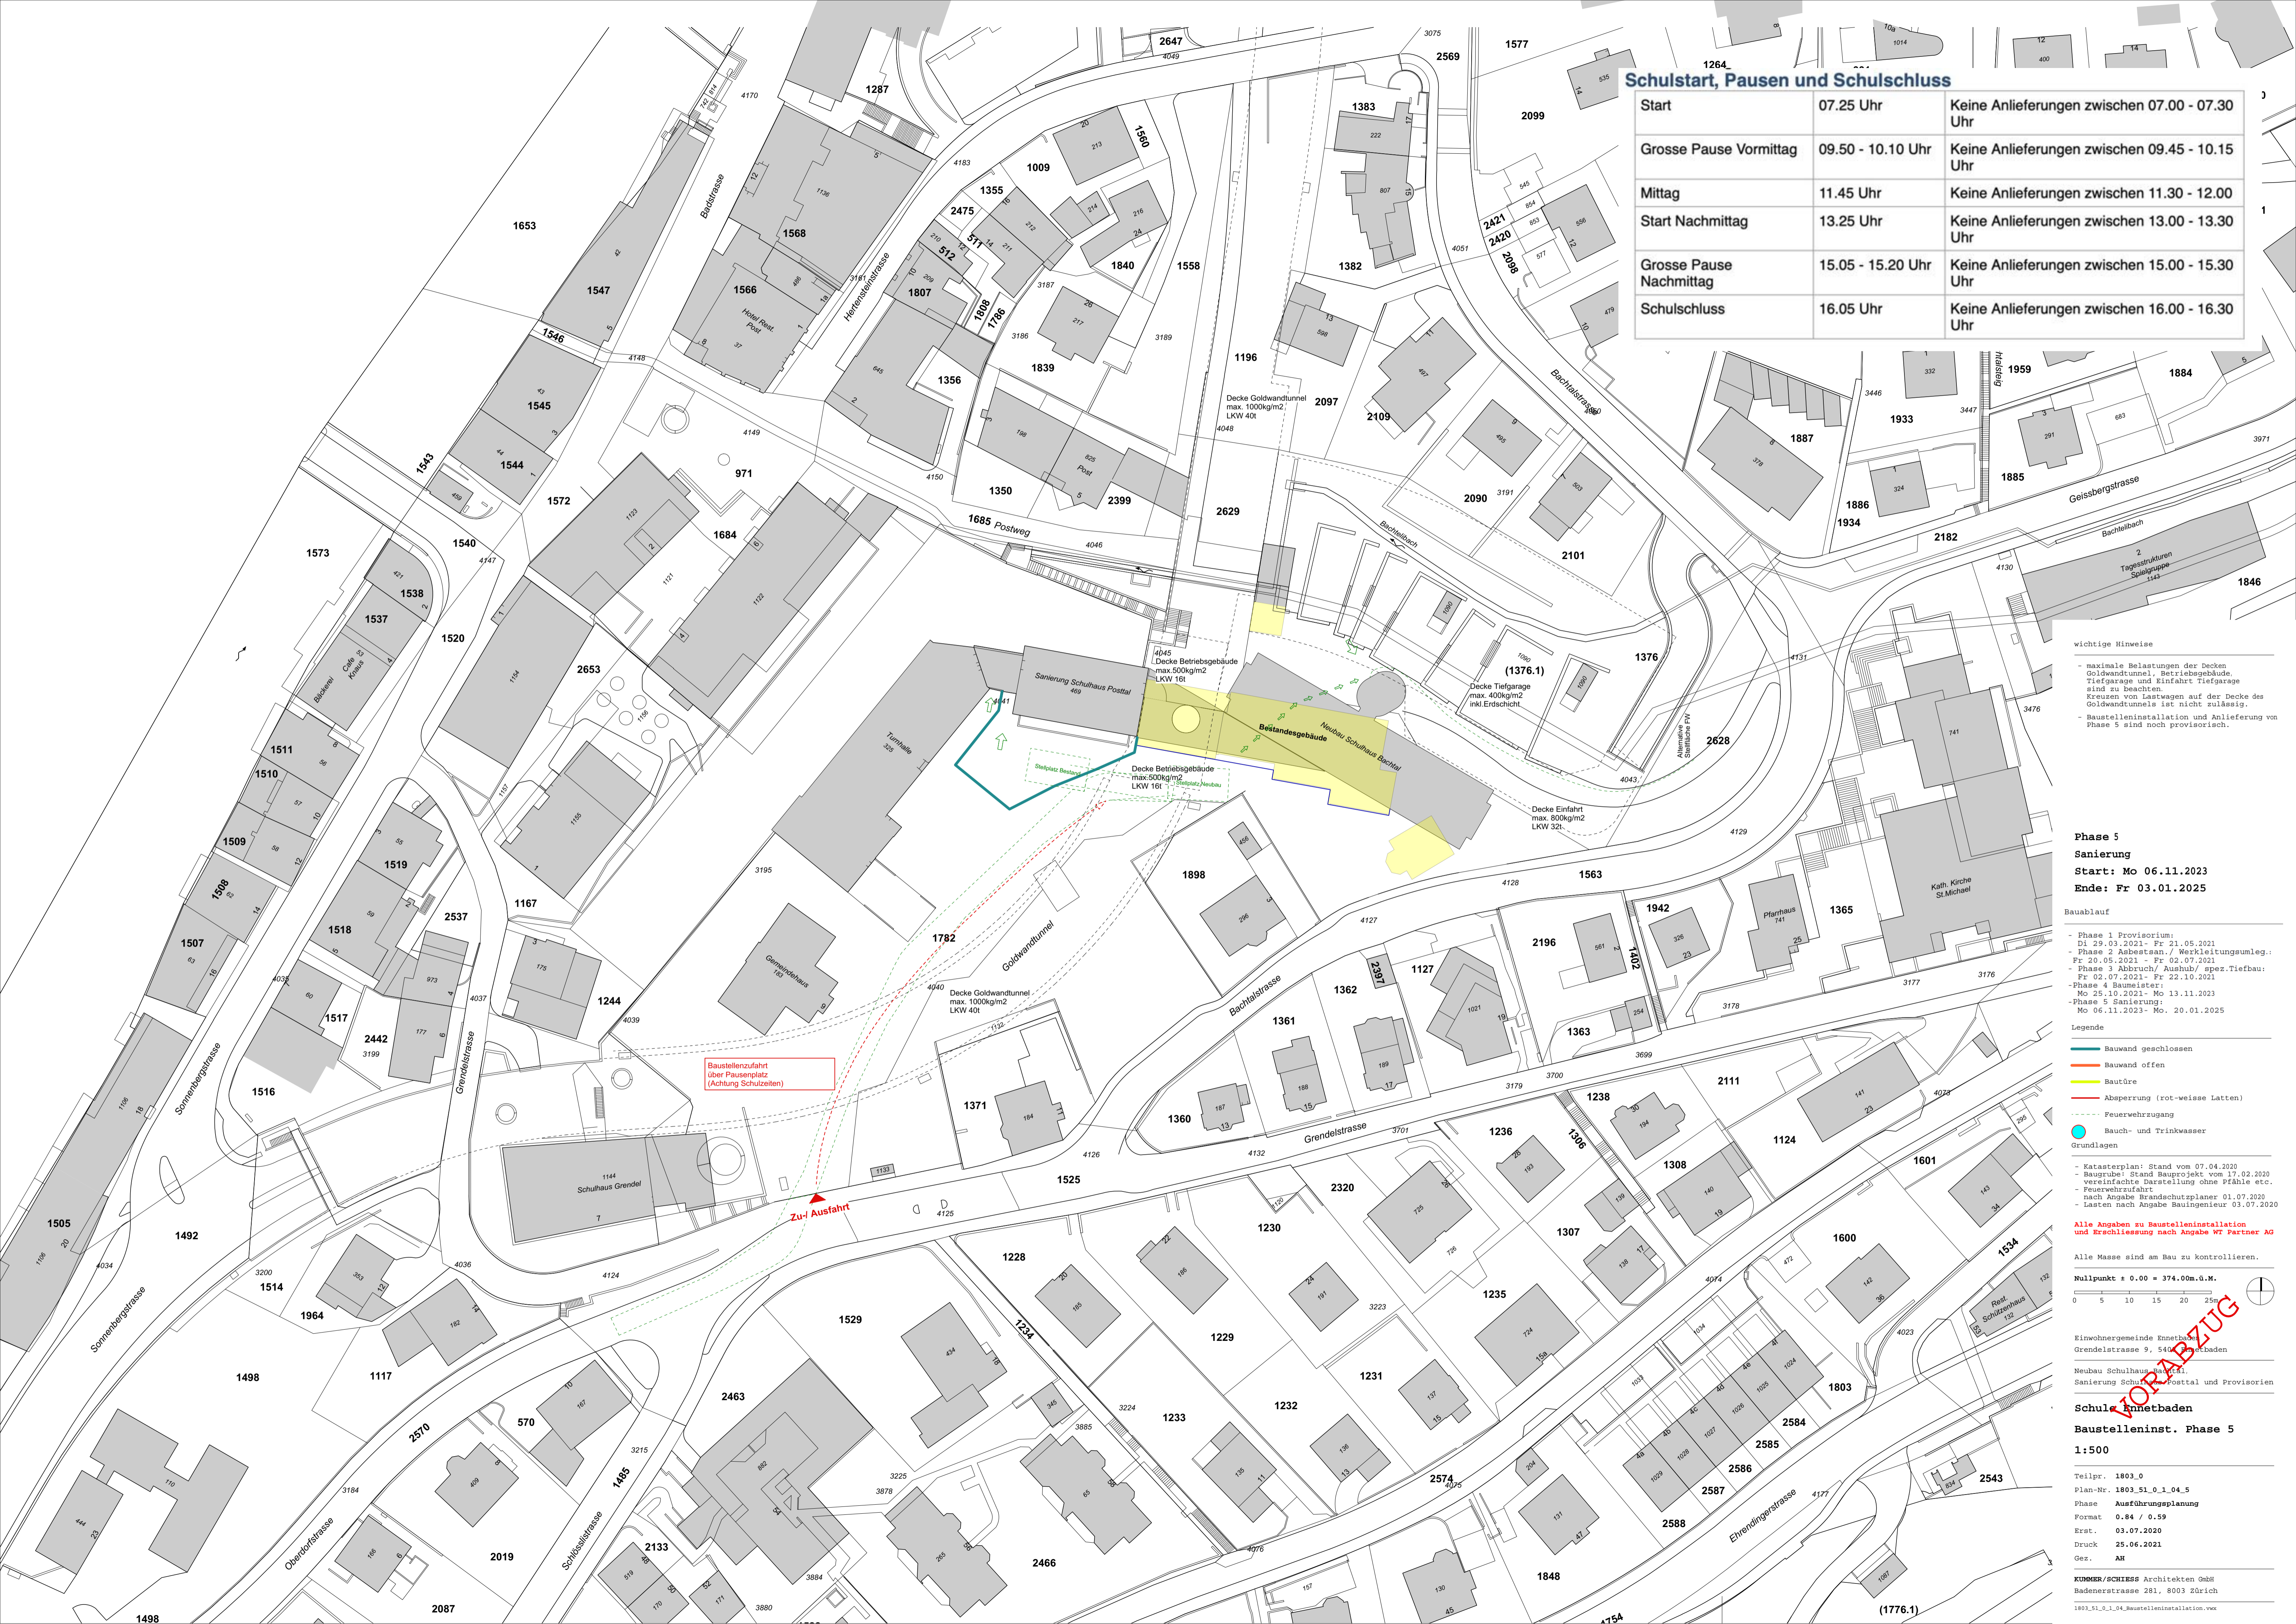

wichtige Hinweise

- maximale Belastungen der Decke Goldwandtunnel, Betriebsgebäude, Tiefgarage und Einfahrt Tiefgarage sind zu beachten. Kreuzen von Lastwagen auf der Decke des Goldwandtunnels ist nicht zulässig.
- Bauteileninstallation und Anlieferung von Phase 5 sind noch provisorisch.

Phase 5

Sanierung
Start: Mo 06.11.2023
Ende: Fr 03.01.2025

Baublauf

- Phase 1 Provisorium: Di 29.03.2021 - Fr 21.05.2021
- Phase 2 Abst. San./ Werkleitungsumleg.: Fr 20.05.2021 - Fr 02.07.2021
- Phase 3 Abbruch/ Aushub/ spez. Tiefbau: Fr 02.07.2021 - Fr 22.10.2021
- Phase 4 Baumeister: Mo 25.10.2021 - Mo 13.11.2023
- Phase 5 Sanierung: Mo 06.11.2023 - Mo. 20.01.2025

Legende

- Bauwand geschlossen
- Bauwand offen
- Bautüre
- Absperrung (rot-weiße Latzen)
- Feuerwehrgang
- Bau- und Trinkwasser

Grundlagen

- Katasterplan: Stand vom 07.04.2020
- Baugrube: Stand Bauprojekt vom 17.02.2020
- vereinfachte Darstellung ohne Pfähle etc.
- Feuerwehrgang nach Angabe Brandschutzplaner 01.07.2020
- Lasten nach Angabe Bauingenieur 03.07.2020

Alle Angaben zu Bauteileninstallation und Erschliessung nach Angabe WT Partner AG

Alle Masse sind am Bau zu kontrollieren.

Nullpunkt = 0.00 = 374.00m.ü.M.
 0 5 10 15 20 25m

Einwohnergemeinde Ennetbaden
 Grendelstrasse 9, 5400 Ennetbaden
 Neubau Schulhaus Bachthal
 Sanierung Schulhaus Postal und Provisorien

Schule Ennetbaden

Baustelleninst. Phase 5
1:500

Teilpr. 1803_0
 Plan-Nr. 1803_51_0_1_04_5
 Phase **Ausführungsplanung**
 Format 0.84 / 0.59
 Erst. 03.07.2020
 Druck 25.06.2021
 Gez. **AR**

KUNIGER/SCHISS Architekten GmbH
 Badenerstrasse 281, 8003 Zürich
 1803_51_0_1_04_Baustelleninstallation_vw

