


Strassen- und Werkleitungssanierung Rebbergrasse, Teil 2


Abschnitt Schlierenstrasse bis Neuackerstrasse

Querprofile 1:100


Ausführungsprojekt

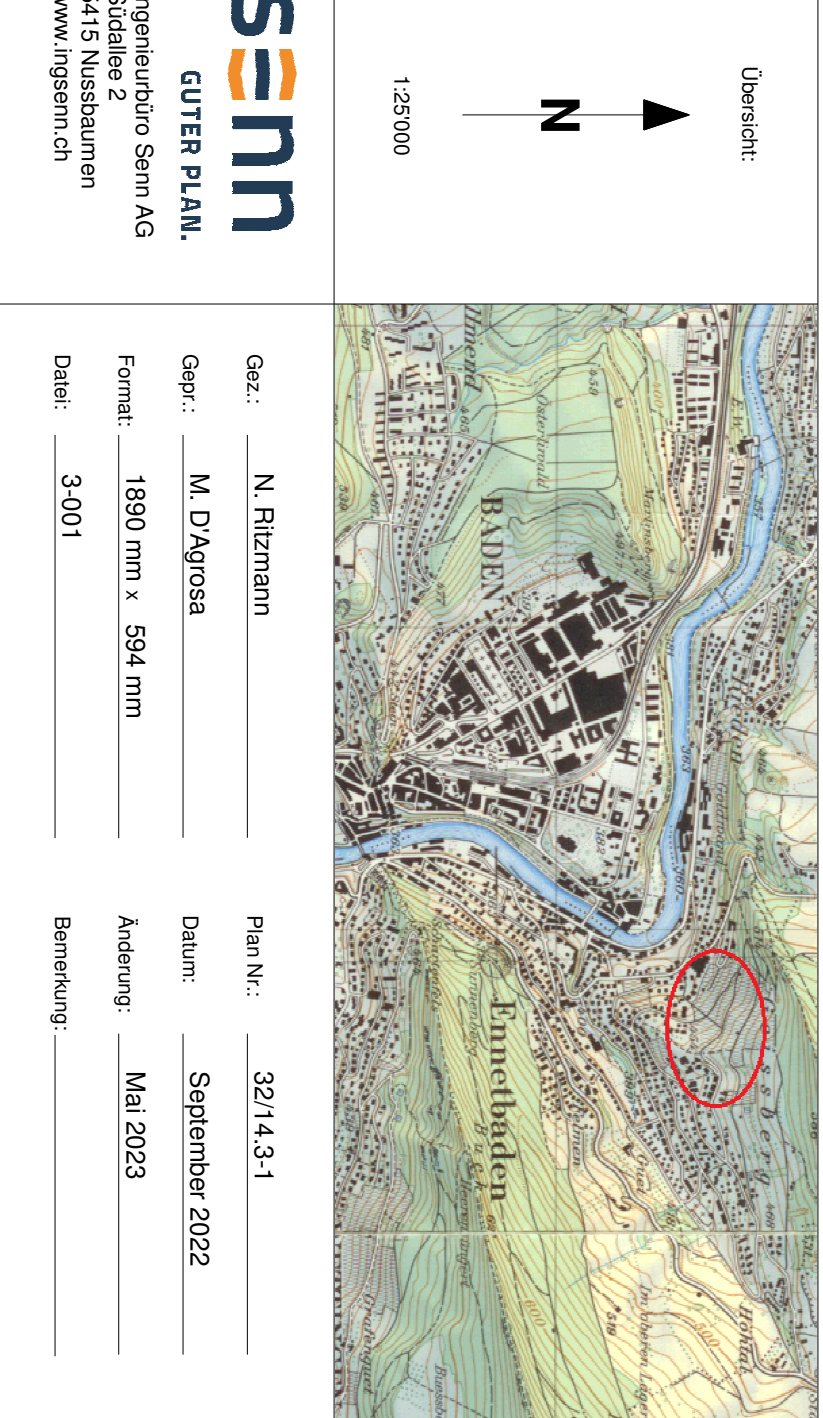



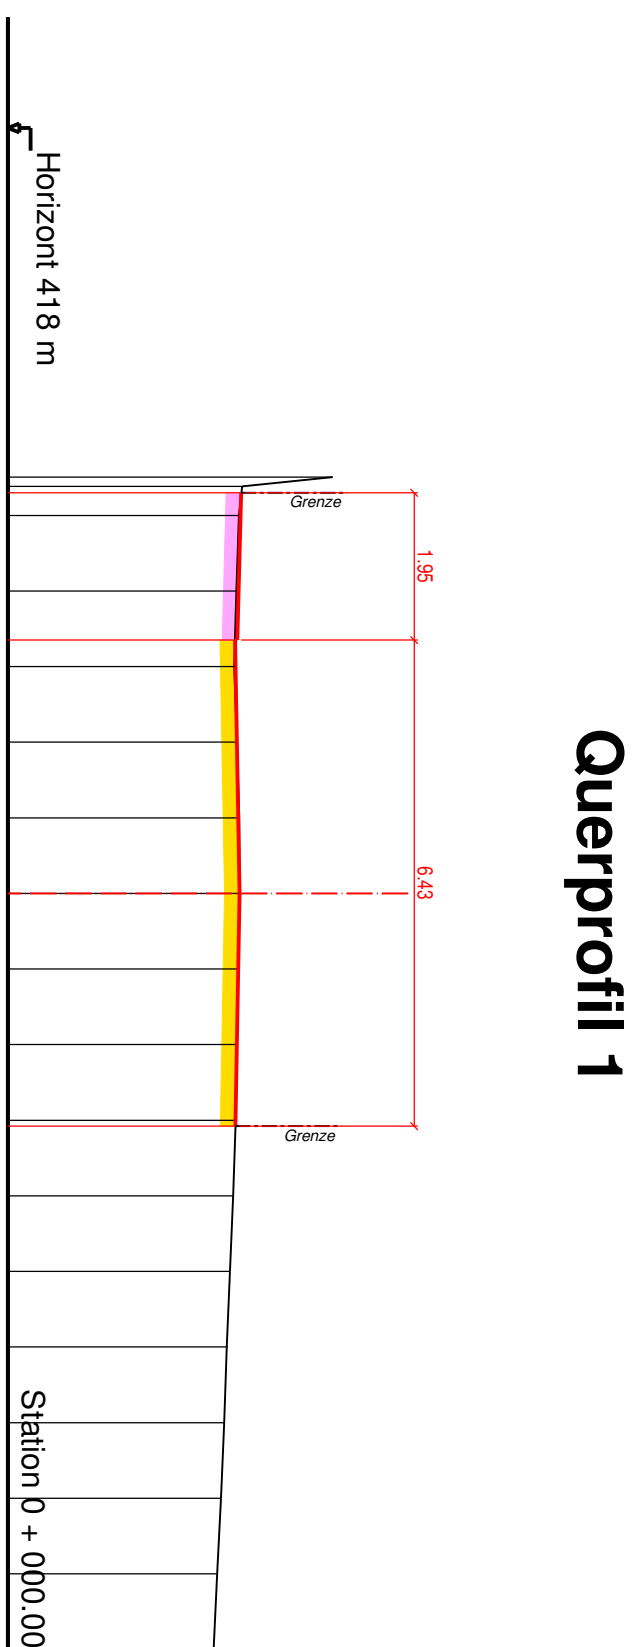


Querprofil 1

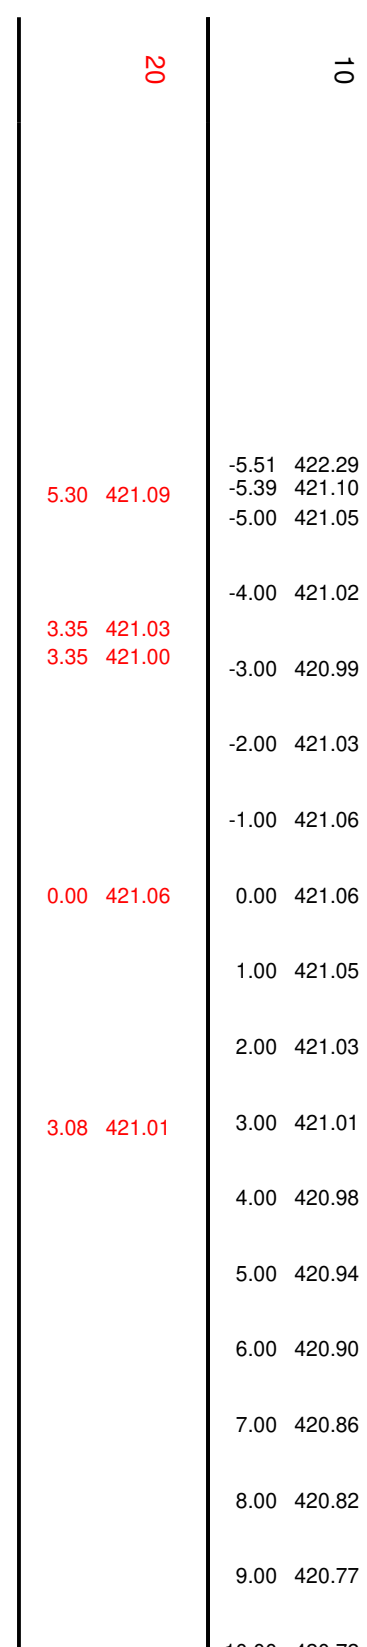


Querprofil 2

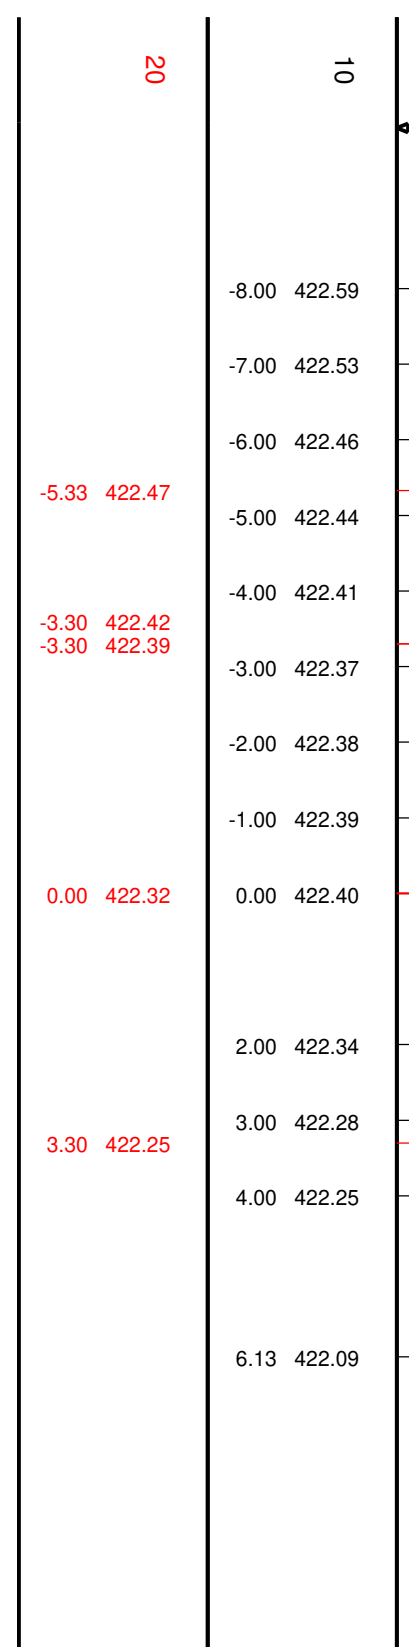


Querprofil 3

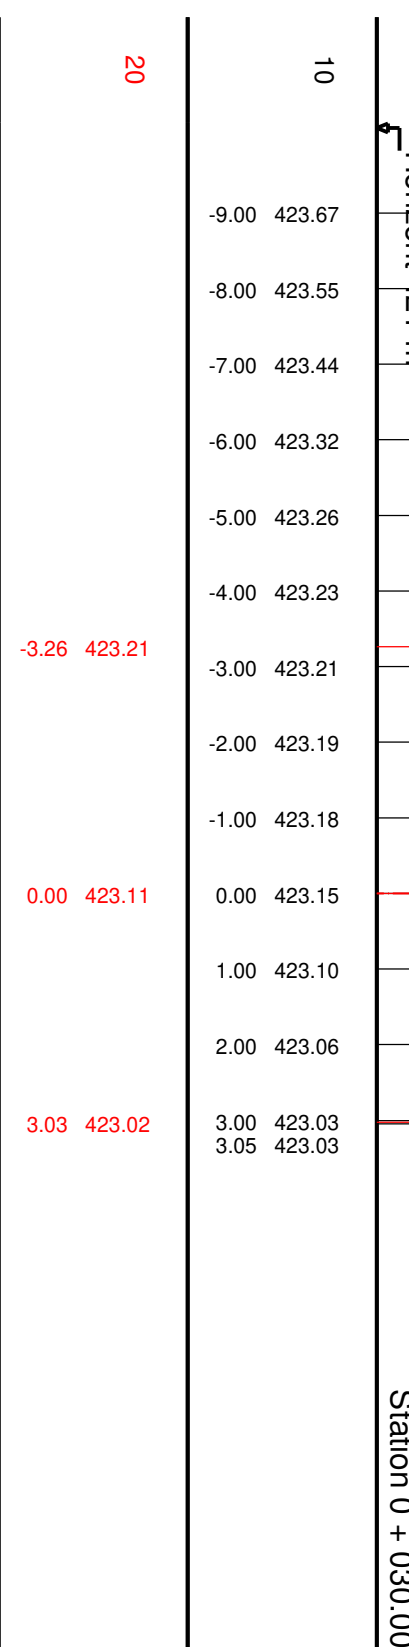


Querprofil 4

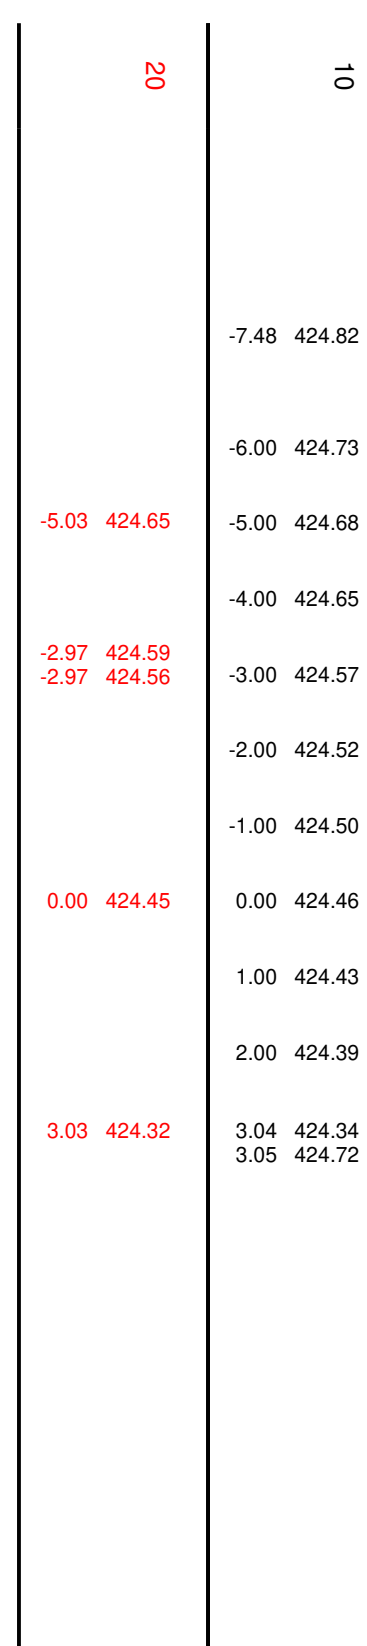


Querprofil 5

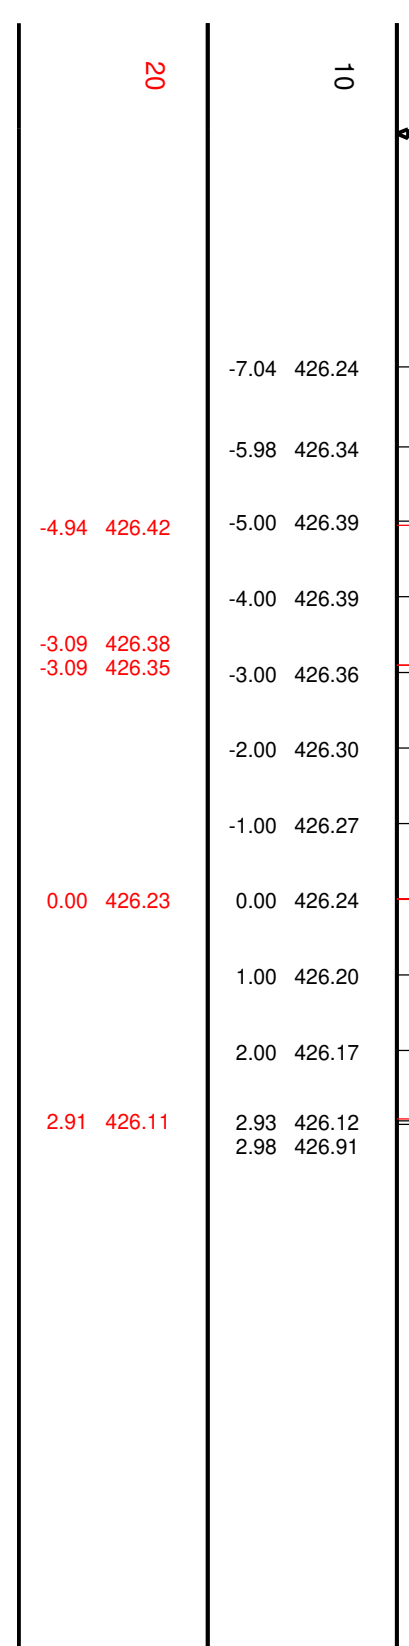


Querprofil 6

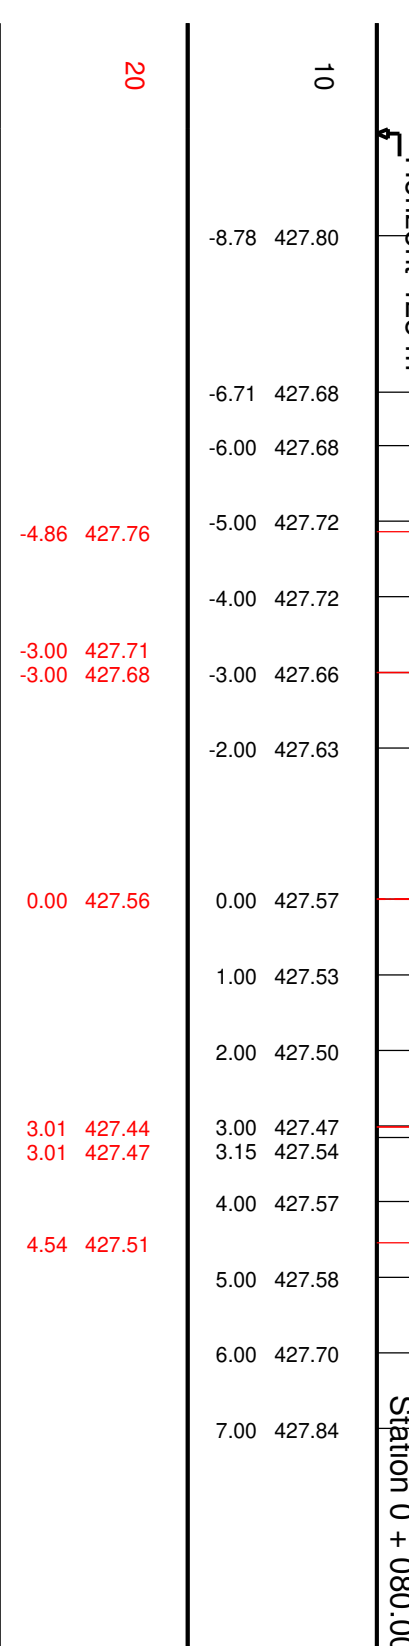


Querprofil 7

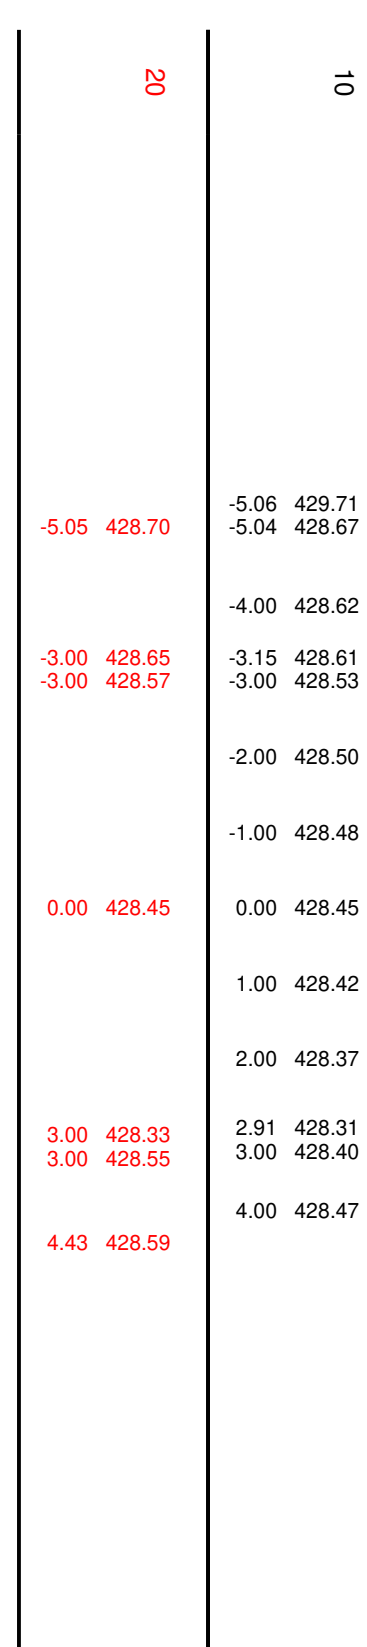


Querprofil 8

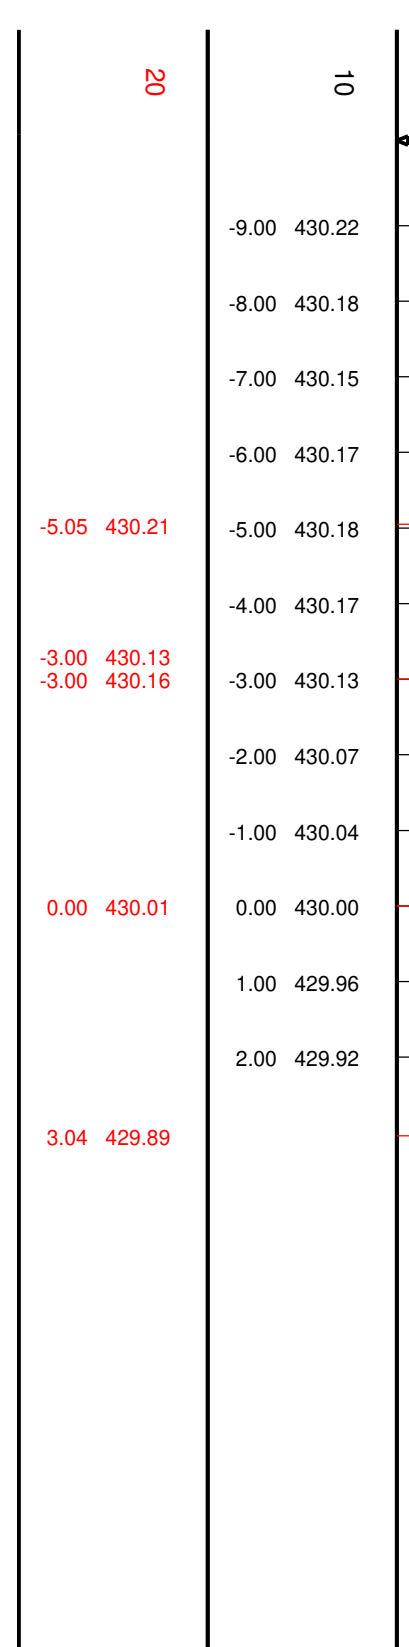


Querprofil 9

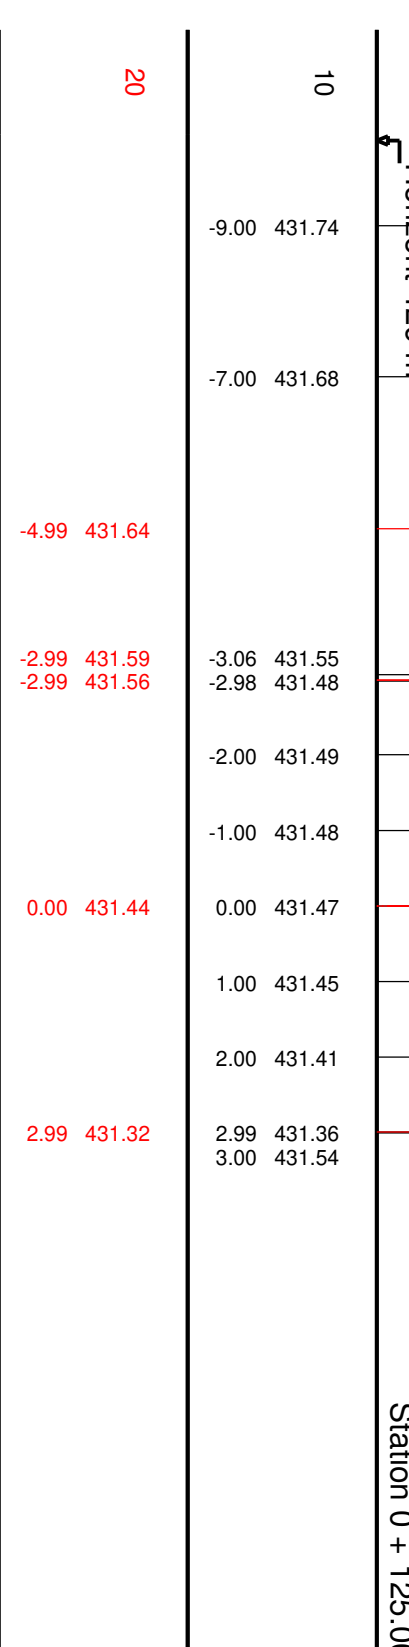


Querprofil 10

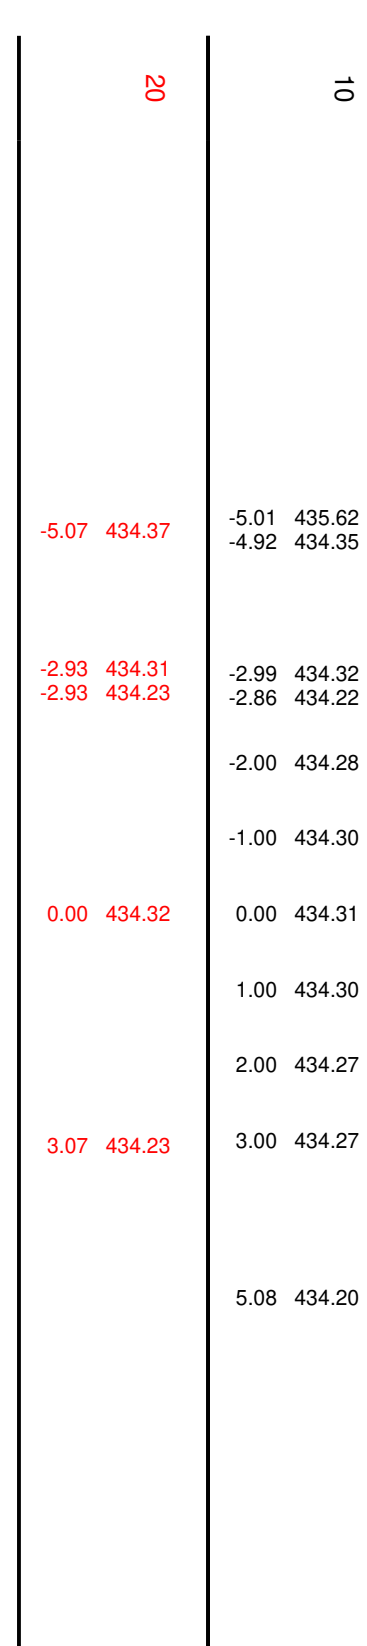


Querprofil 11

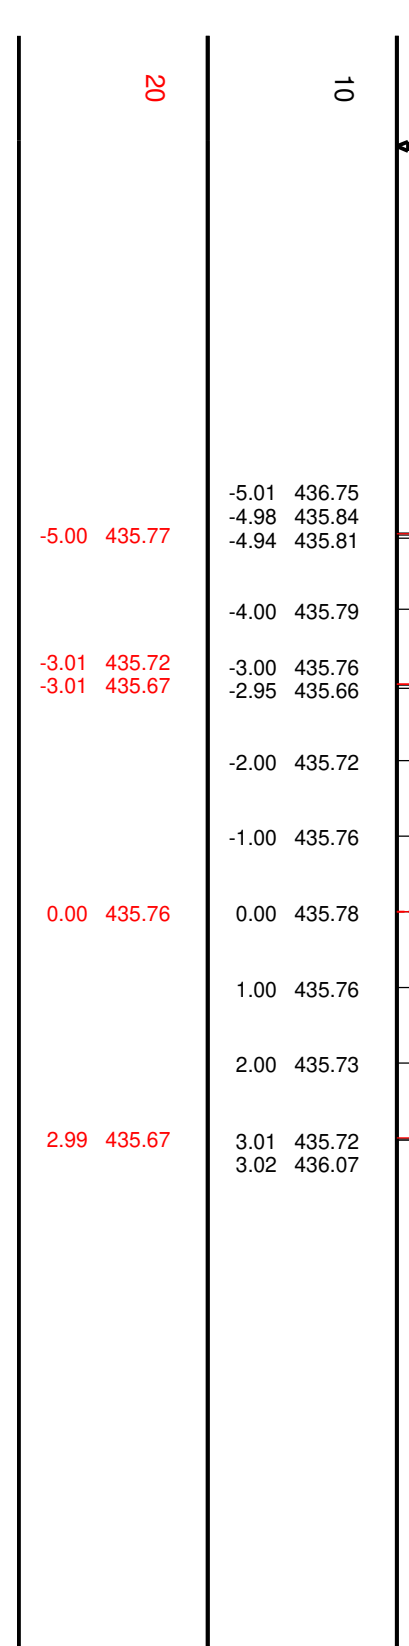


Querprofil 12

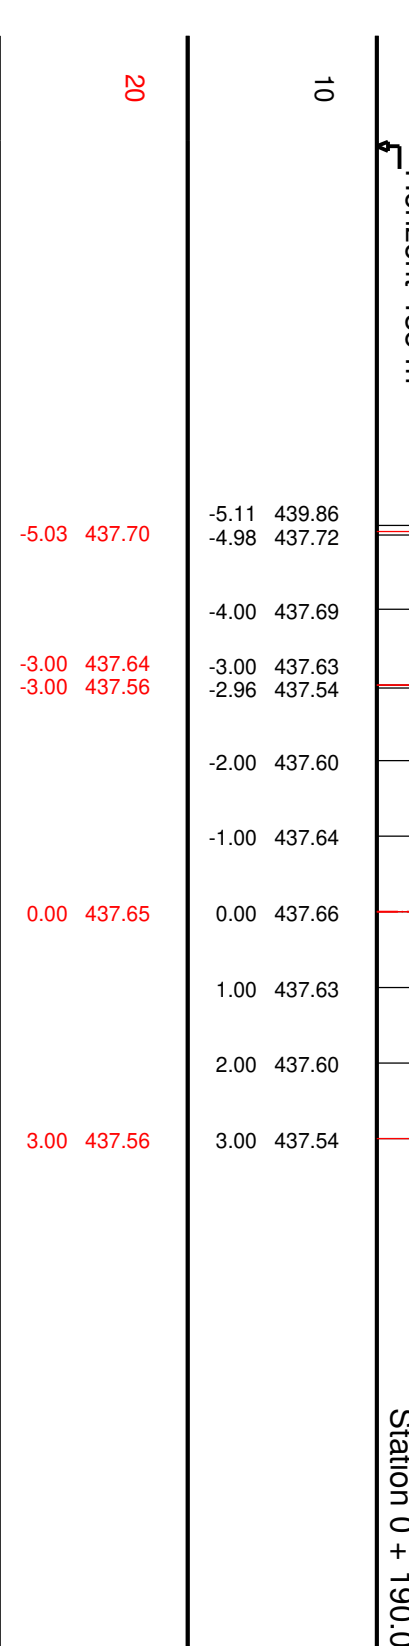


Querprofil 13

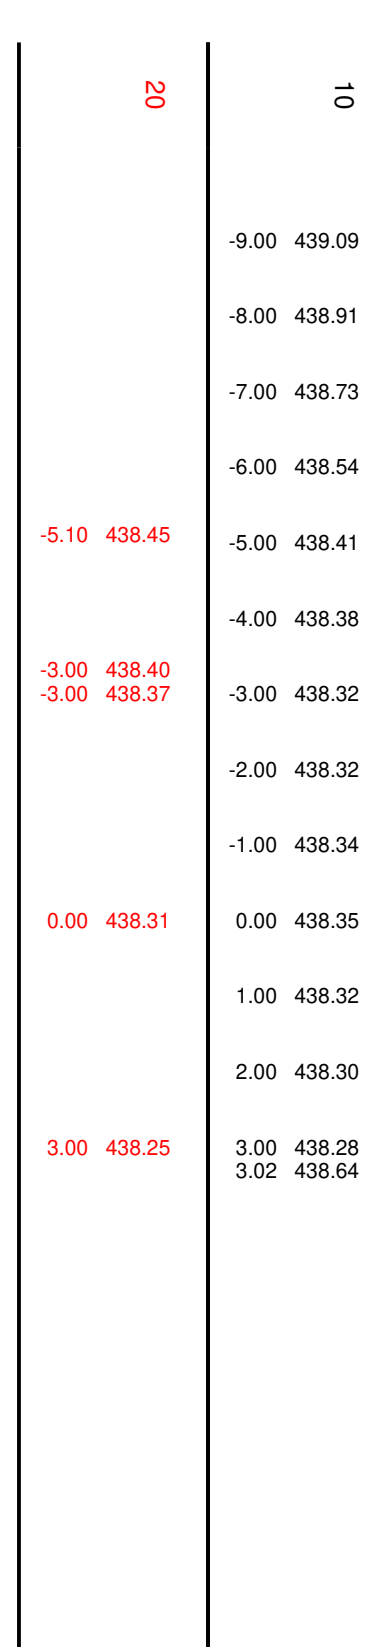


Querprofil 14

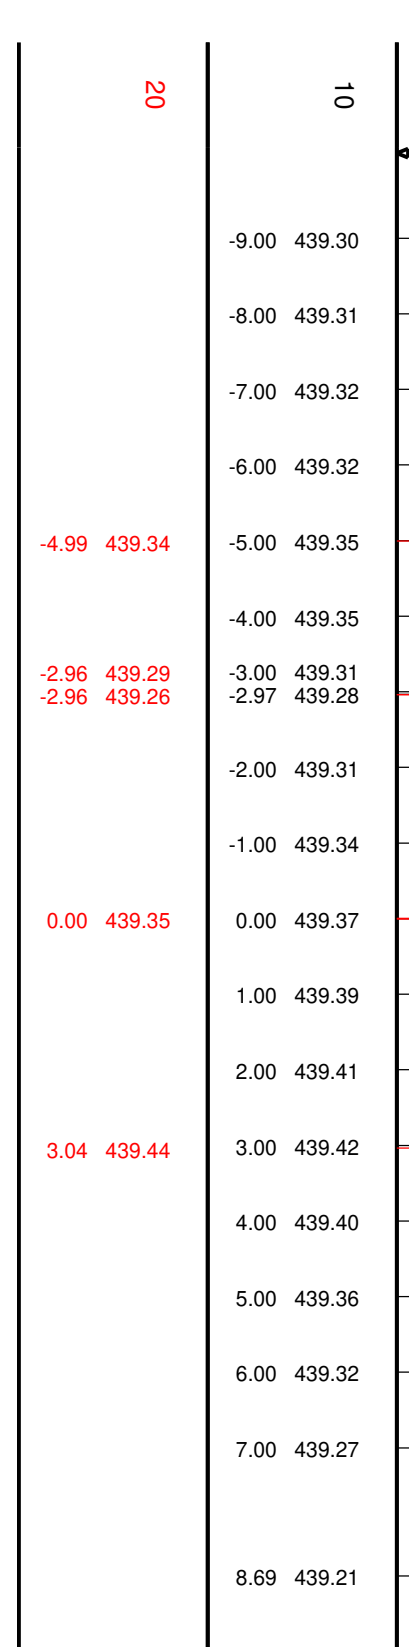


Querprofil 15

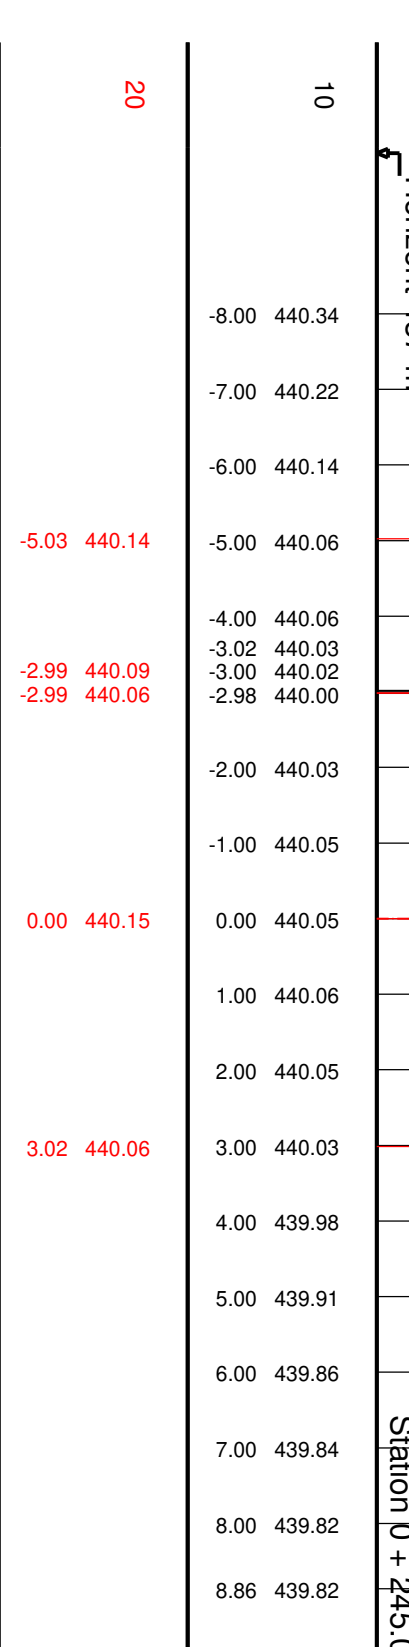


Querprofil 16

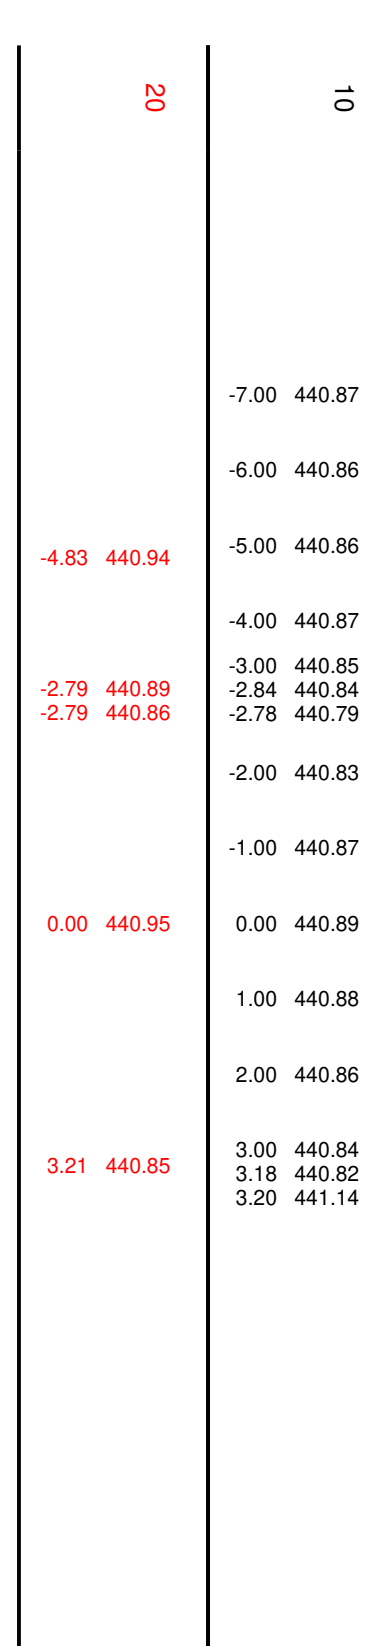


Querprofil 17

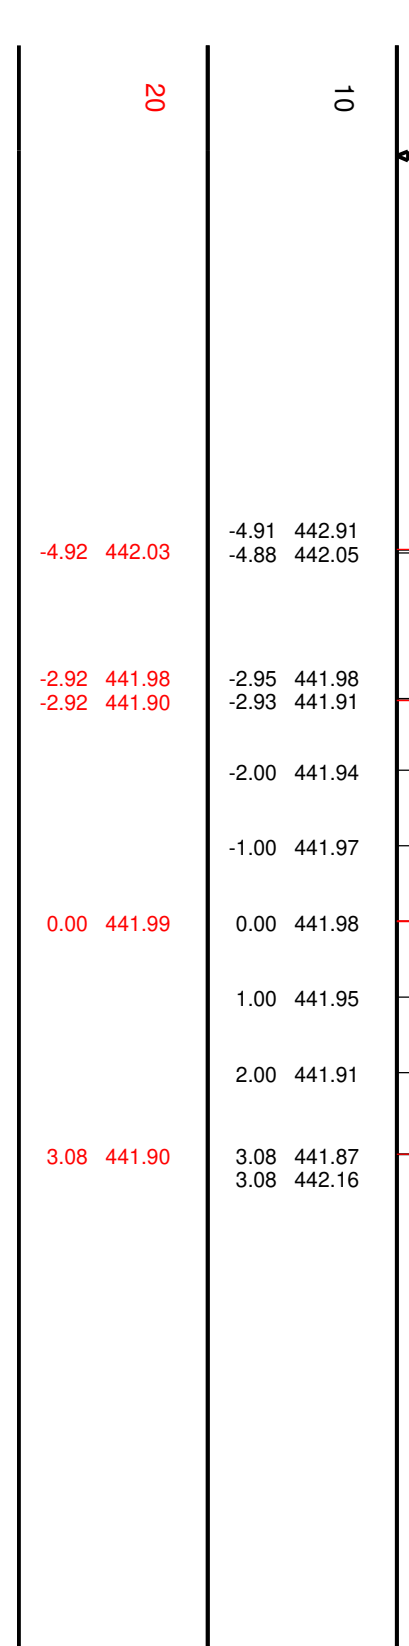

Querprofil 18

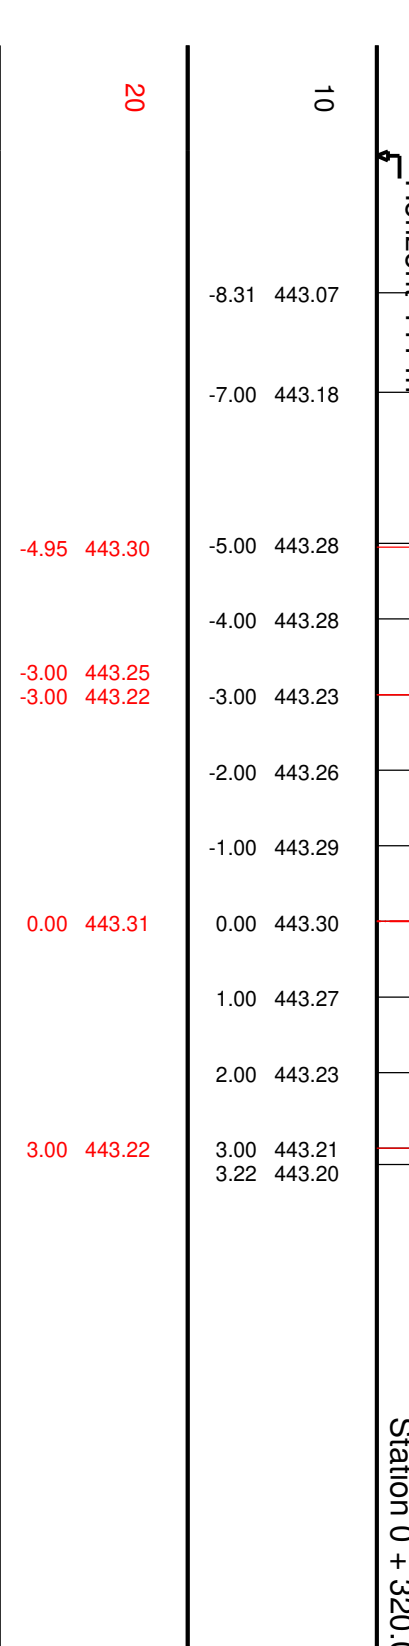

Querprofil 19

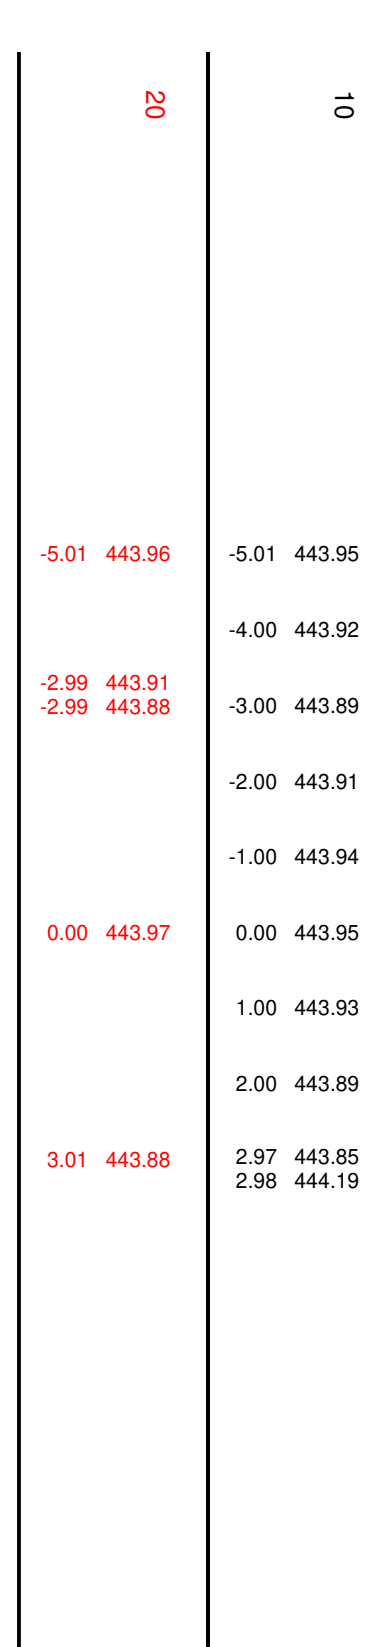

Querprofil 20

