


# Strassen- und Werkleitungssanierung Rebbergstrasse, Teil 2

## Abschnitt Schlierenstrasse bis Neuackerstrasse


Längenprofil 1:500/50

Bauprojekt

Übersicht:

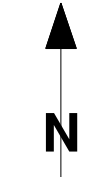


1:25000

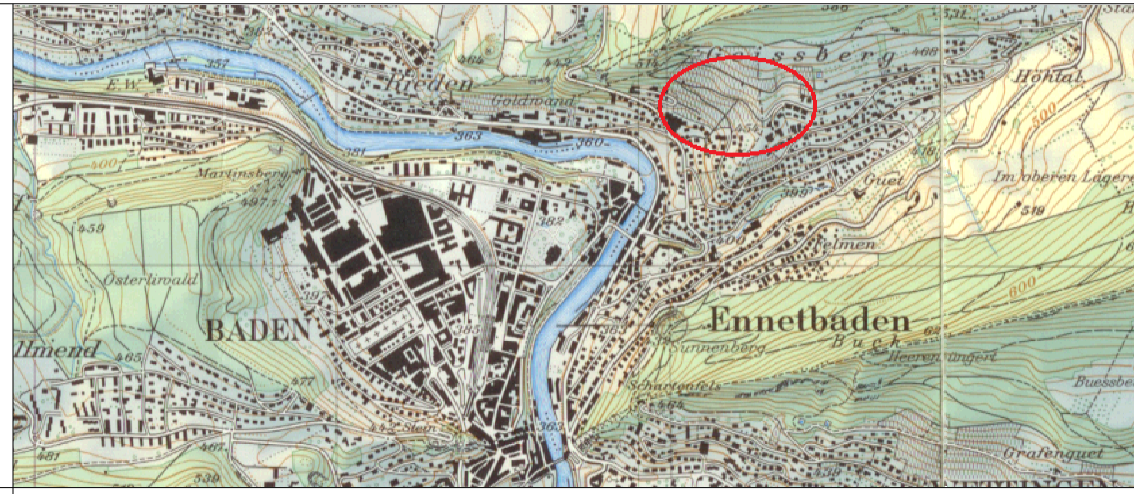

Gez.: N. Ritzmann Plan Nr.: 32/14.2-1  
 Gepr.: M. D'Agrosa Datum: September 2022  
 Format: 1050 mm x 891 mm Änderung:  
 Date: 2-001 Bemerkung:

km 0+362.190  
TS = 445.166 m

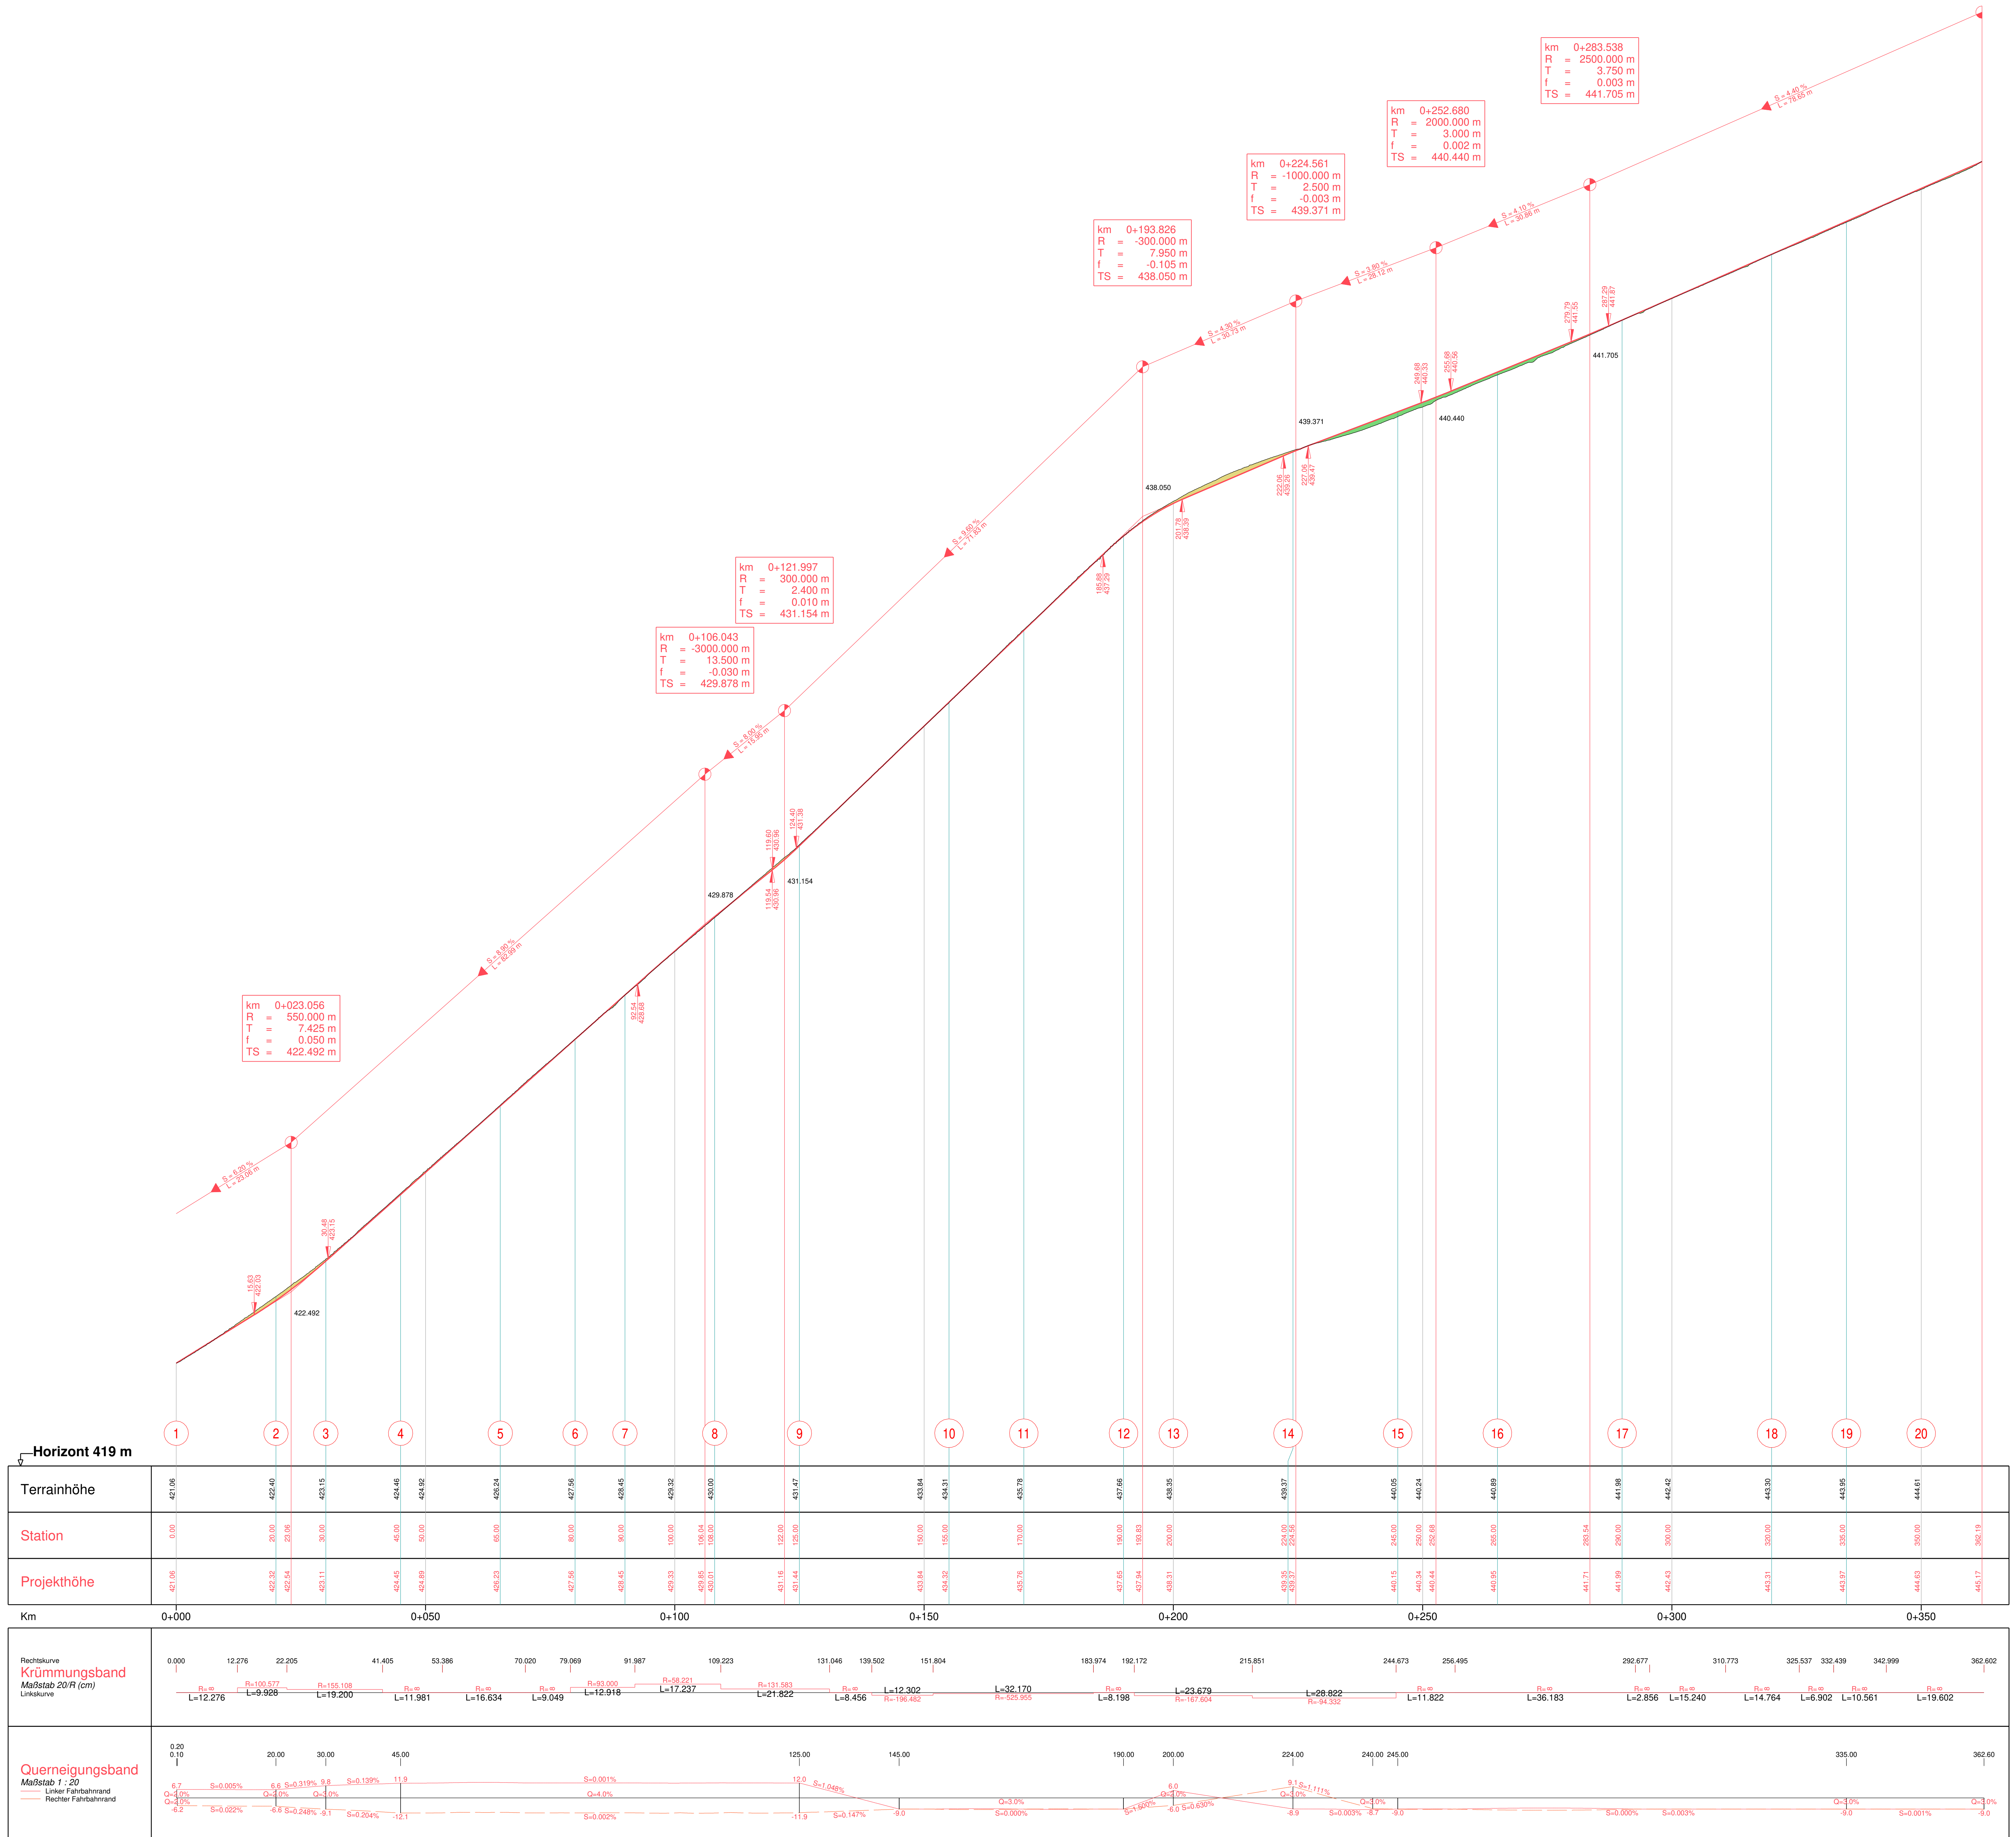

Planinformationen		
Projekt Nr.:	32-14	Planzeichnung:
CAD Version:	RIB ITWO civil 2020	Plananzahl:
Zeichnung:		Blattgrösse:
Format:		Blatt:
ICD-Plan:	Strassenbau / Füsse	Bemerkung:
2-001.icd		