

# LEGENDE DER WERKLEITUNGEN

	Bestehend	Abbruch	Projekt
Abwasser			
Abwasser BVU			
Sauberwasser			
EW-Leitung			
UPC			
Fernwärme			
Swisscom			
Wasser			
Gas			
Signalleitung			
Militär			

Die Lage der bestehenden Werkleitungen in diesem Plan können Abweichungen aufweisen. Die genaue Lage ist vor Baubeginn mittels Sondierungen festzustellen. Der Werkleitungseigentümer übernimmt für beschädigte Leitungen keine Verantwortung.

KANTON AARGAU GEMEINDE ENNETBADEN

## Sanierung Neuackerstrasse


Abschnitt West

Situation Werkleitungen 1:200

Bauprojekt



Gez.: J. Schmid Plan Nr.: 32-24\_201  
 Gepr.: N. Roth Datum: August 2025  
 Format: 1260 x 446 Änderung: -  
 Datei: 32-24\_Masterplan\_Sit.dwg Bemerkung: -

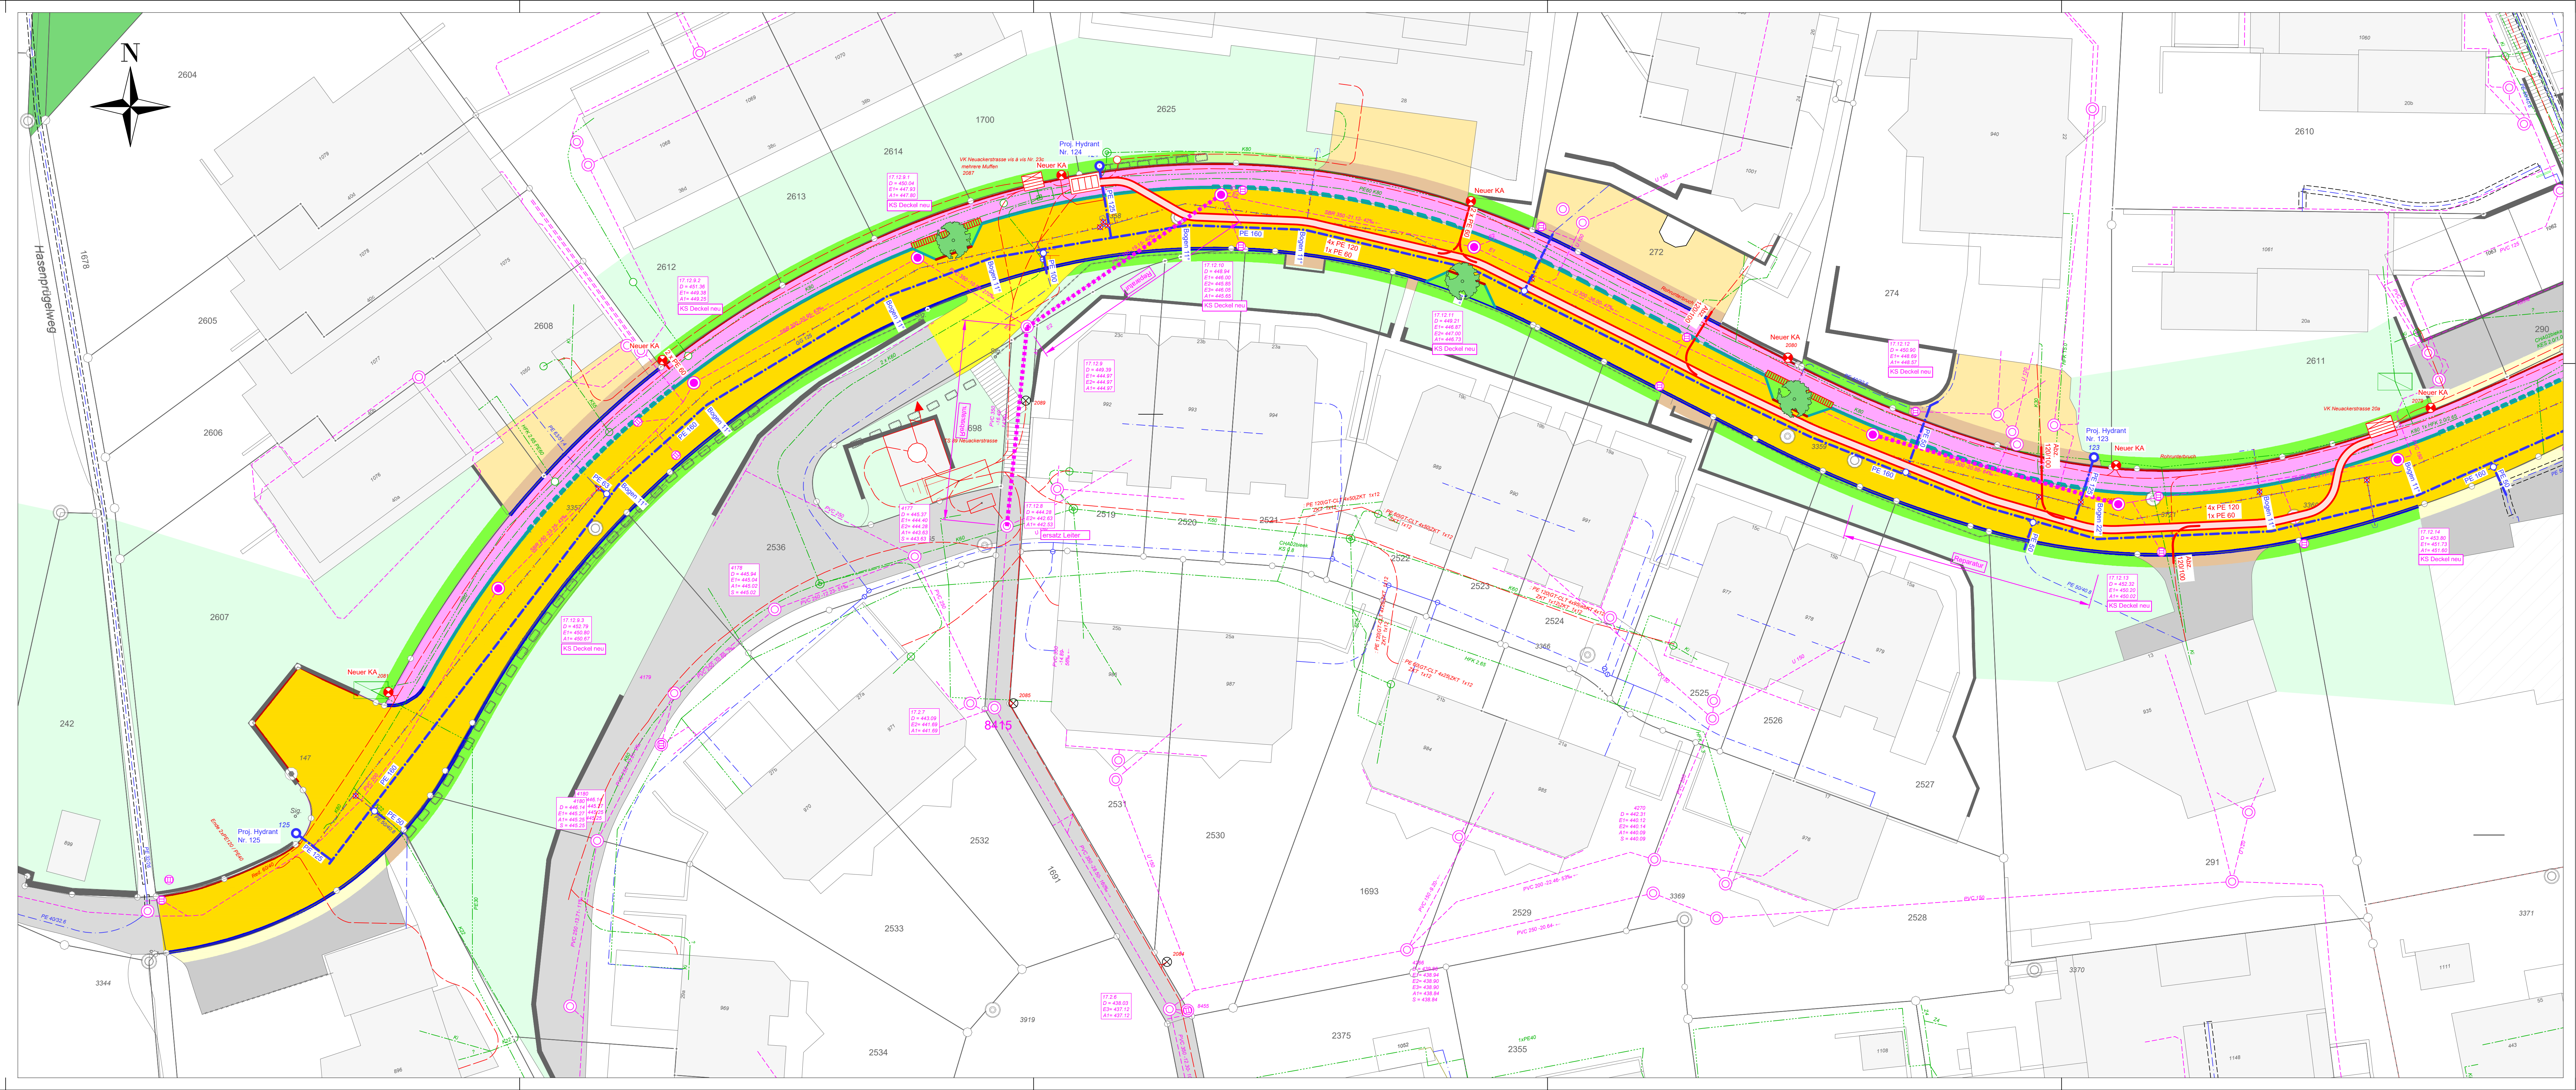

Ingenieurbüro Senn AG  
 Südallee 2  
 5415 Nussbaumen  
 www.ingsenn.ch