


Sanierung Neuackerstrasse

Abschnitt Ost


Situation Werkleitungen 1:200

Bauprojekt

Übersicht:
N
1:50000

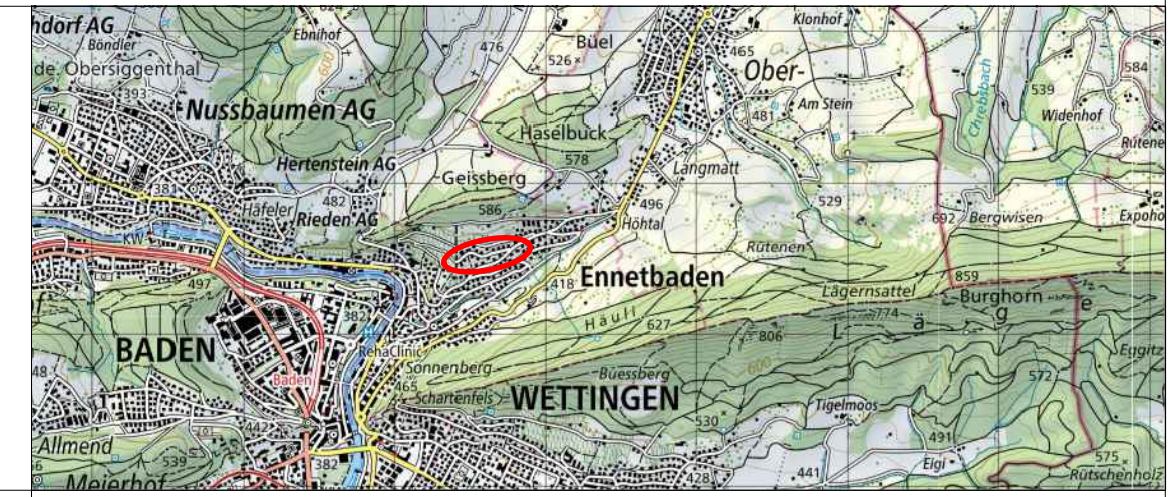

Gez.: J. Schmid Plan Nr.: 32-24_202
 Gepr.: N. Roth Datum: August 2025
 Format: 1470 x 297 Änderung: -
 Datei: 32-24_Masterplan_Sit.dwg Bemerkung: -

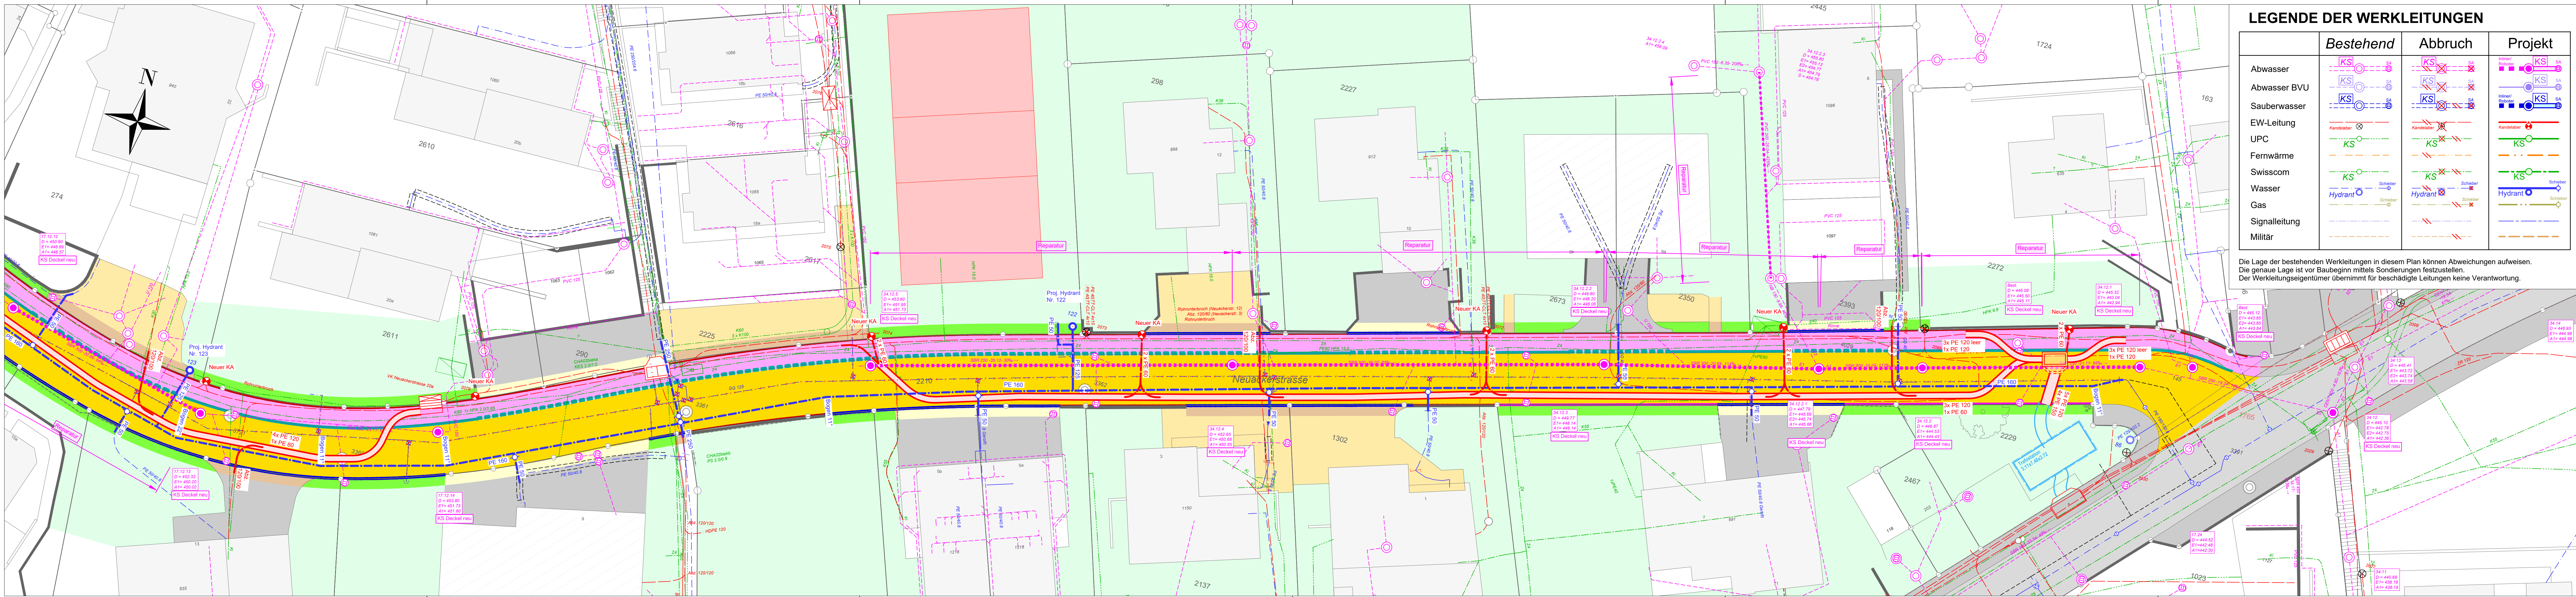

LEGENDE DER WERKLEITUNGEN

	Bestehend	Abbruch	Projekt
Abwasser			
Abwasser BVU			
Sauberwasser			
EW-Leitung			
UPC			
Fernwärme			
Swisscom			
Wasser			
Gas			
Signalleitung			
Militär			

Die Lage der bestehenden Werkleitungen in diesem Plan können Abweichungen aufweisen. Die genaue Lage ist vor Baubeginn mittels Sondierungen festzustellen. Der Werkleitungseigentümer übernimmt für beschädigte Leitungen keine Verantwortung.